


Übersichtsplan
o. Maßstab

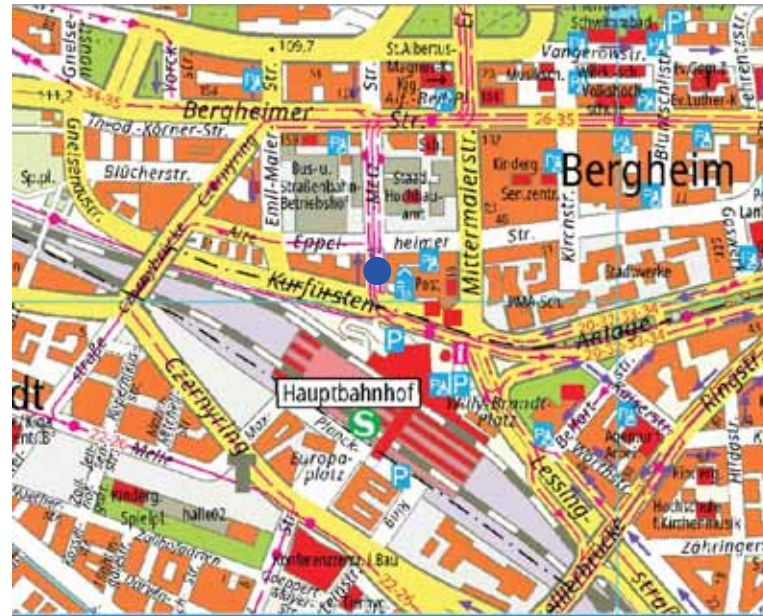

Legende Planung

- Betonpflaster 30x30 cm, d = 8 cm
Farbe: Patio Beige Nr. 488, wassergestrahlt,
Fa. Kronimus, o. glw
- Grünfläche, Festlegung durch Amt 67
- Entwässerungsmulde / Versickerungsmulde
- Tiefbordstein 10x30 cm, Fase 1 cm, Beton
Fase = Außenseite zur Grünfläche
- Baumgrube, Festlegung durch Amt 67
- gepl. Baum, Festlegung durch Amt 67
- Rabattengeländer Fa. Thieme Modell Novara (ST), o. glw

Betonfundamente sind in DIN 18318 Beton C 20/25 auszuführen

Alle Höhen im Höhensystem DHHN (HST 130)


Alle Maße sind vor Baubeginn zu prüfen!

Koordinatensystem UTM32

Landschaftsbauarbeiten / Begrünungsmaßnahmen:
Festlegung durch Amt 67 zum Zeitpunkt der
Ausschreibung oder Ausführung durch den
Regiebetrieb von Amt 67

Lageplan
Maßstab: 1:250

P:\m16\ah2\lages\projekte\Karl-Metz-Str. Doppelstockparker\PA05_Plan05-4_Ausführungsplanung (Lph. 5)2_Achtzeitspläne\Visual\Planning ab Apr. 2022\Ausführungsplanung_2022_04_25_Lageplan mit Gehweg 2,50 m.dwg

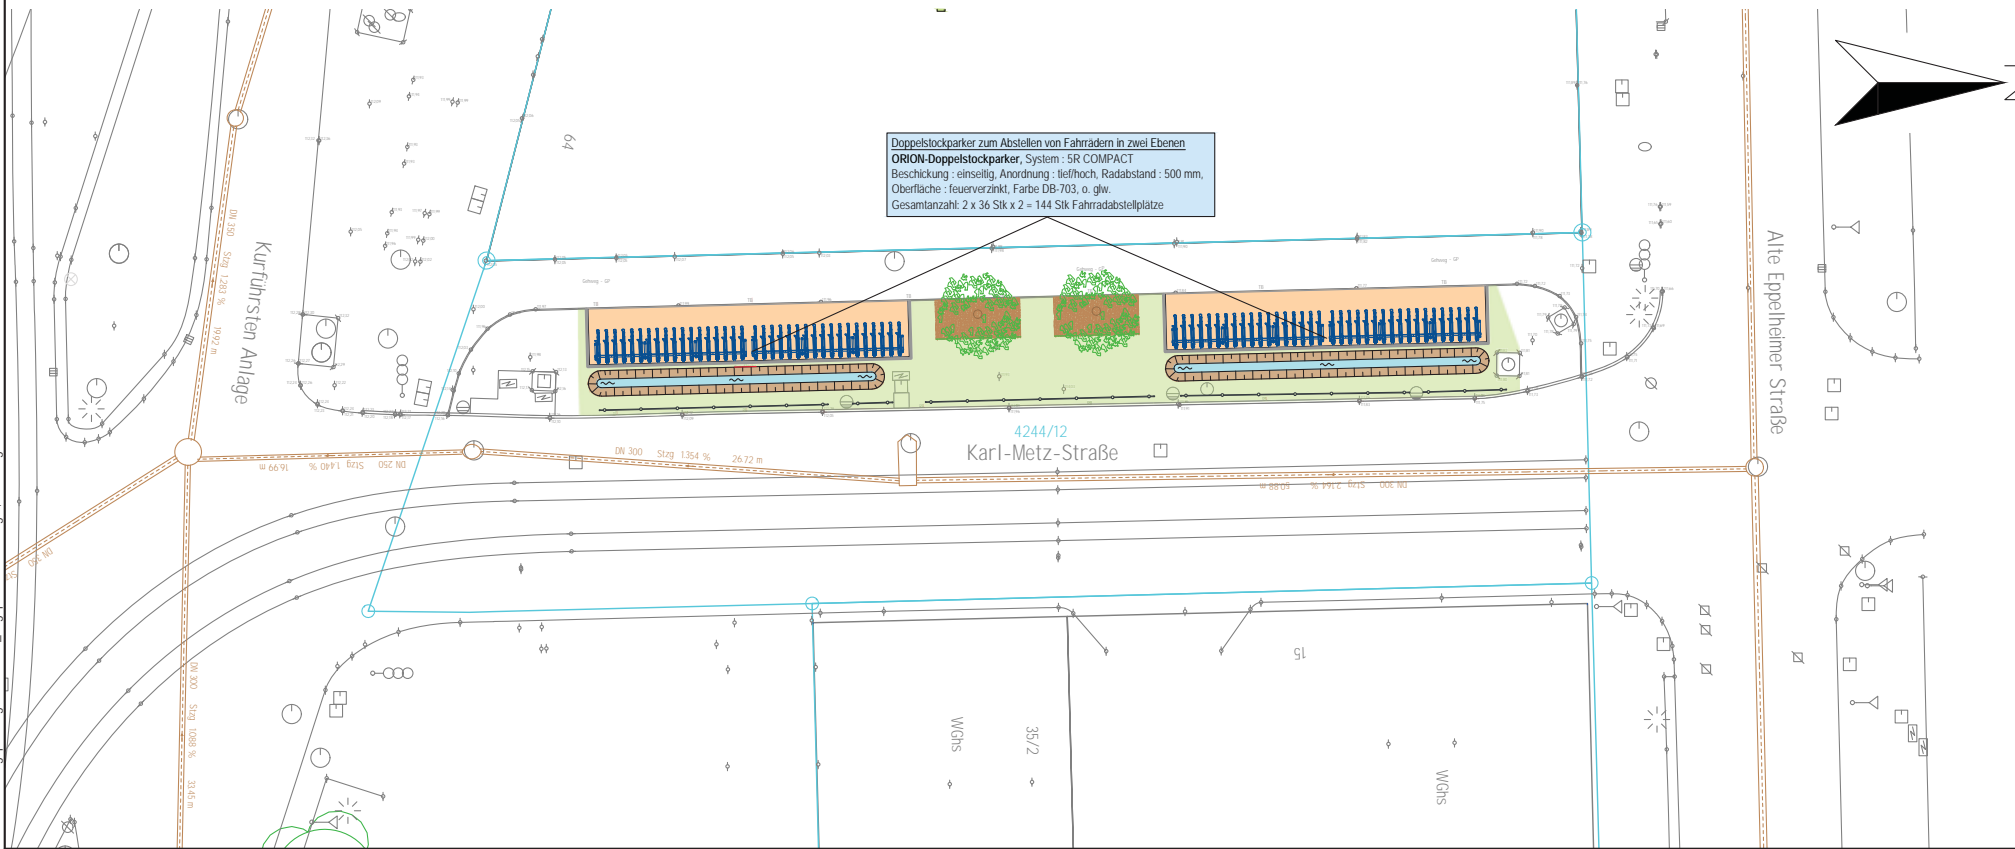

Index	Datum	Änderung	Name	Genehmigt
Heidelberg				
Tiefbauamt Gaisbergstraße 7 69115 Heidelberg				
<h2 style="margin: 0;">Karl-Metz-Straße</h2> <h3 style="margin: 0;">Fahrradabstellanlage: Doppelstockparker</h3>				
Übersichtsplan				
<h2 style="margin: 0;">Ausführungsplanung</h2>				Bauwerks-Nr.: _____
Heidelberg, den 08. November 2022		Maßstab: 1:250		Projektziffer: 211,21,61,10,3
gez. Hofbauer zur Ausführung freigegeben			Zeichnungs-Nr.: 1,0,1	
Gez. gez. Ivkov	Geprüft	Abt. gez. Weisbrod		
Blattgröße: 700/400				