


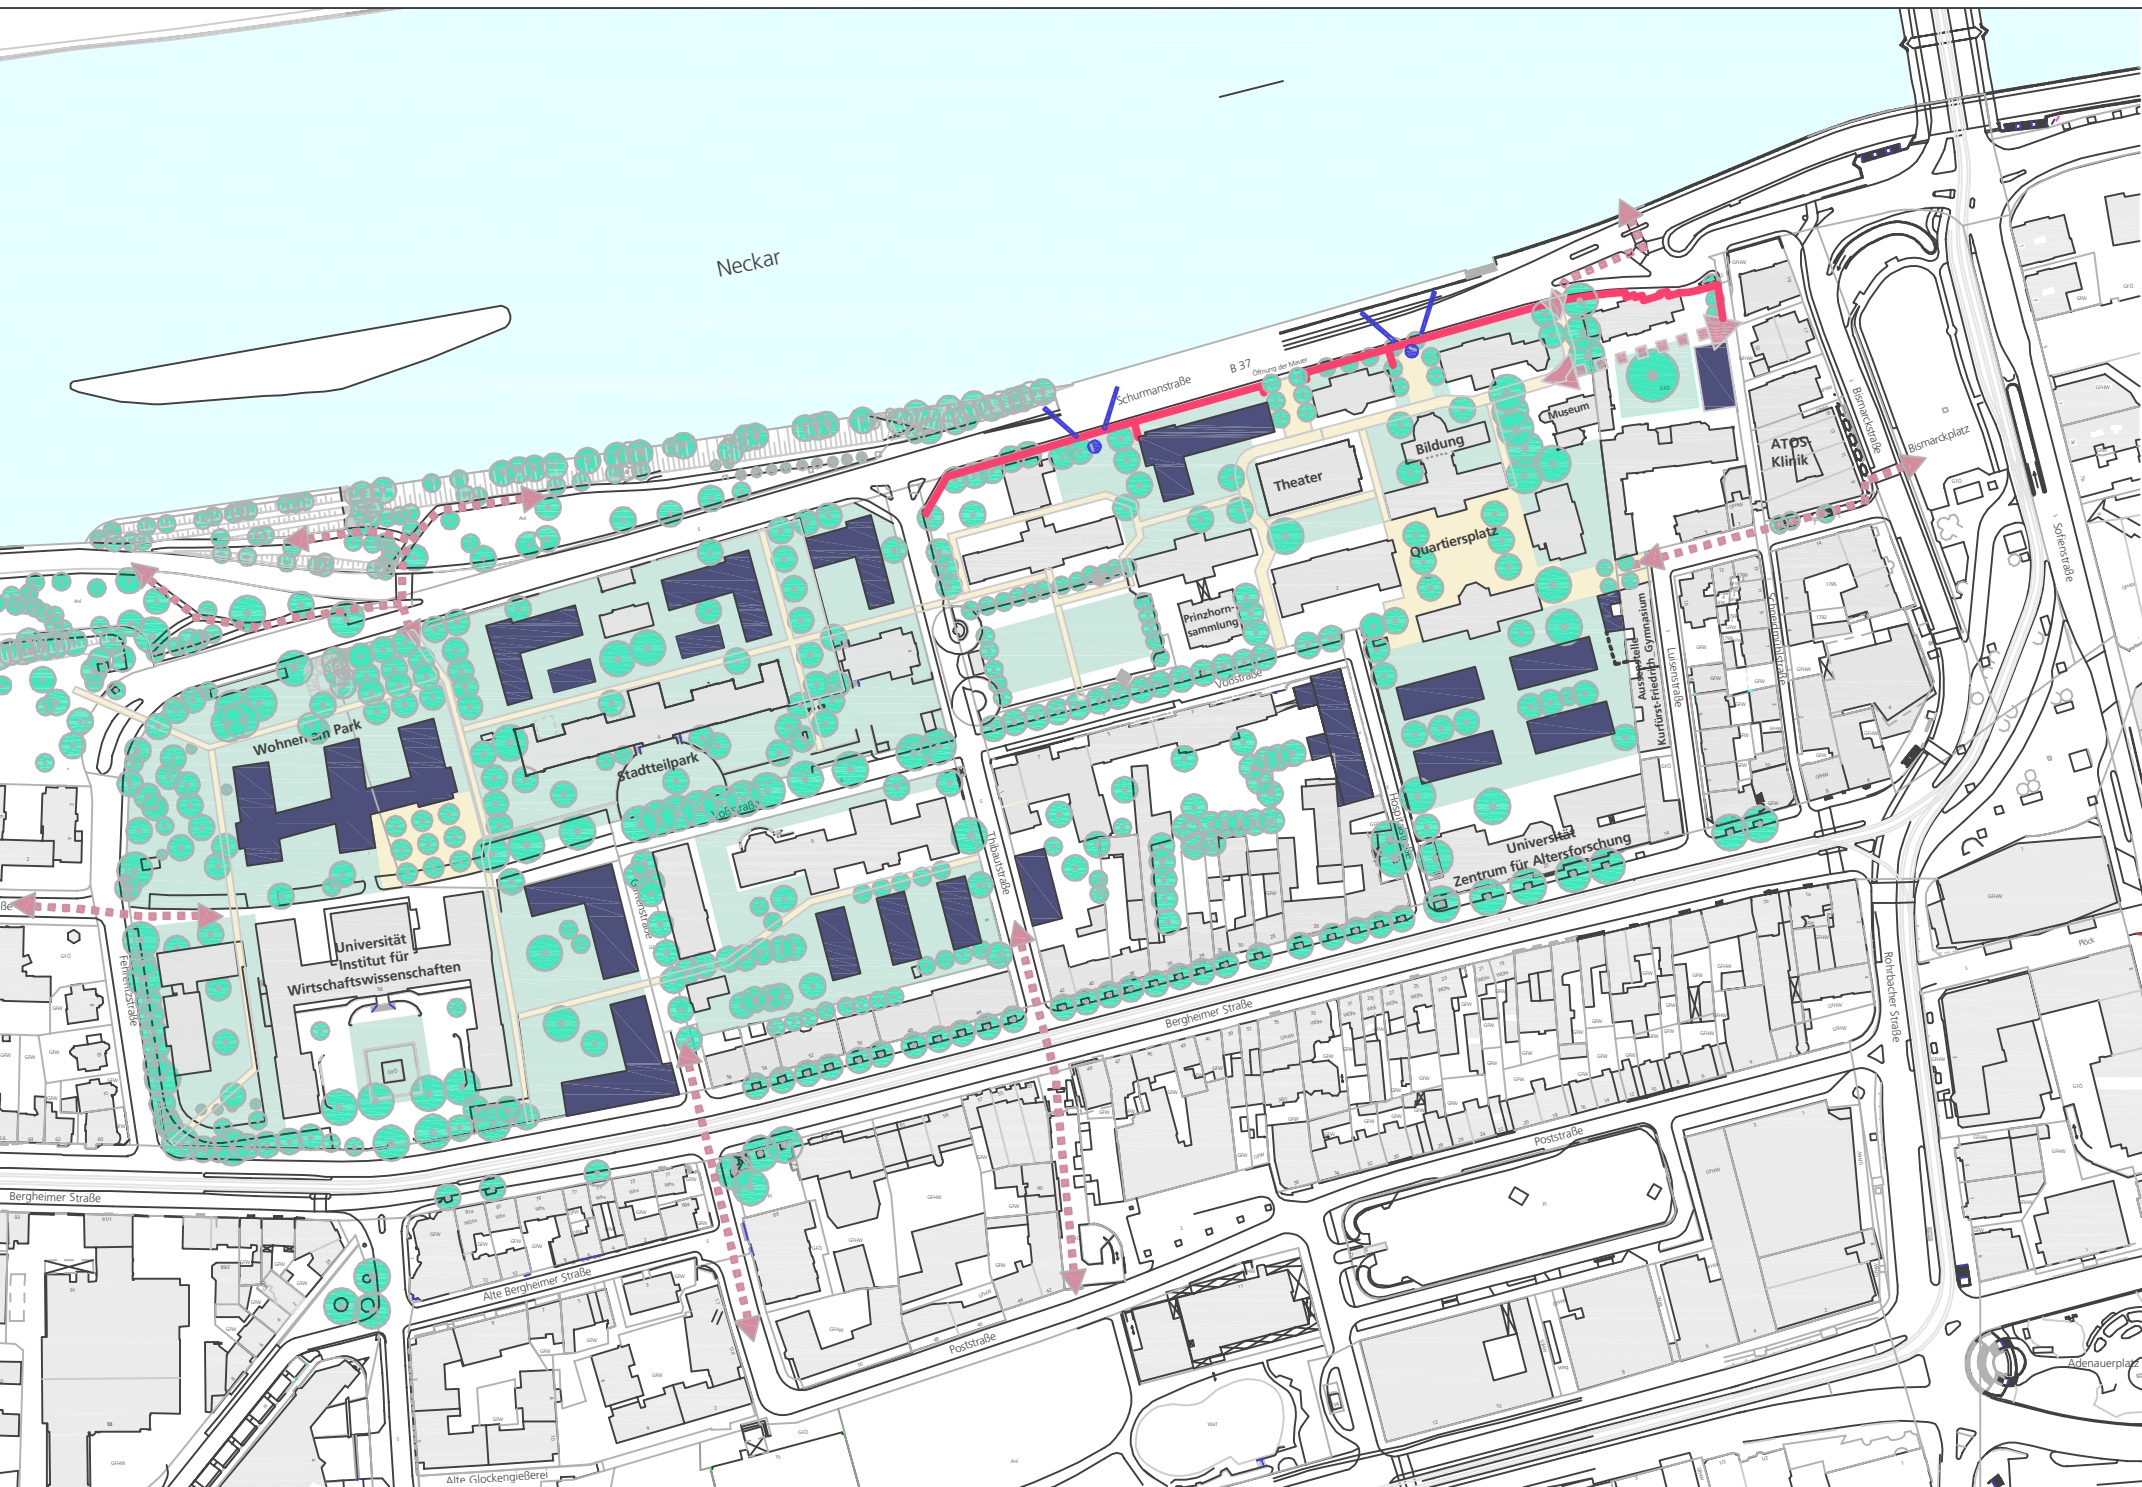

Leg



Rahme



Städteb
Entwurf