

Lageplan M 1 : 1000

Anlage 1 zur DS: 0137/2004/BV

FLSt. Nr. 15771 Anl,


Gemarkung Heidelberg

Stadtwald Distr. III
Handschuhsheimer Wald

Auszug aus dem Liegenschaftskataster
und Einzeichnungen nach § 4 LBOVVO

zum Bauantrag der
Heidelberger Kongress
und Tourismus GmbH
Ziegelhäuser Landstr. 3
69120 Heidelberg

Heiligenberganlage

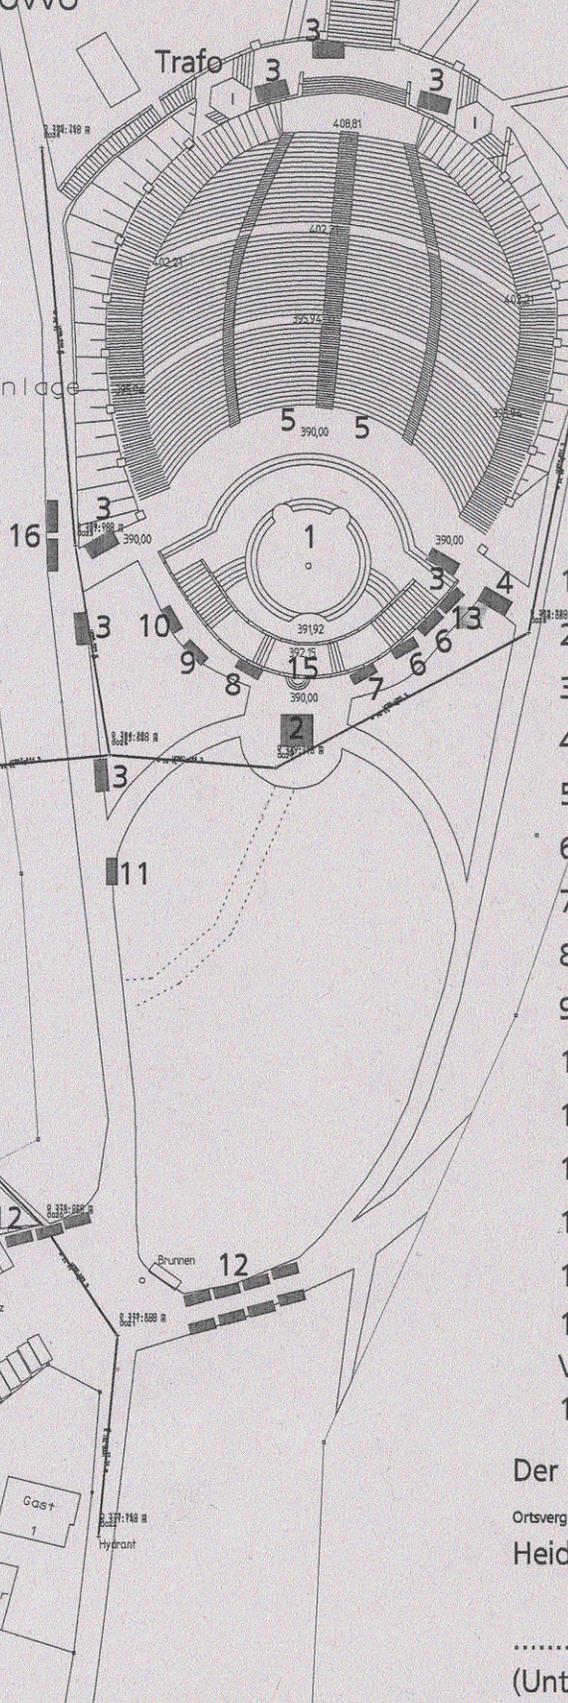

- 1 Bühne
- 2 Garderobenzelt Künstler
- 3 Gastronomiestände
- 4 Gastronomiestand/VIP Zelt
- 5 Behindertensitzplätze (50)
- 6 Toiletten Personal, Künstler
- 7 Materiallager Personal, Künstle
- 8 Personal- Künstlercatering
- 9 Lager Gastronomie
- 10 Kühlwagen Catering
- 11 Stromaggregat, Diesel
- 12 Besuchertoiletten
- 13 Behindertentoiletten
- 14 Parkplätze Personal, Crew, us
- 15 Bereich Künstler, VIP-Bereich mit Gastronomie
- 16 Feuerwehr, Rettungsdienst

Der Planverfasser

Ortsvergleich hat stattgefunden am

Heidelberg, 14. 05. 2004

Hans Schubert

Dipl.-Ing., Freier Architekt

.....

(Unterschrift)

.....

.....

.....

Für die Vollständigkeit und die Richtigkeit der Darstellung unterirdischer Bauwerke
und Leitungen wird keine Gewähr übernommen