


SCHNITT 3-3



ANSICHT WEST

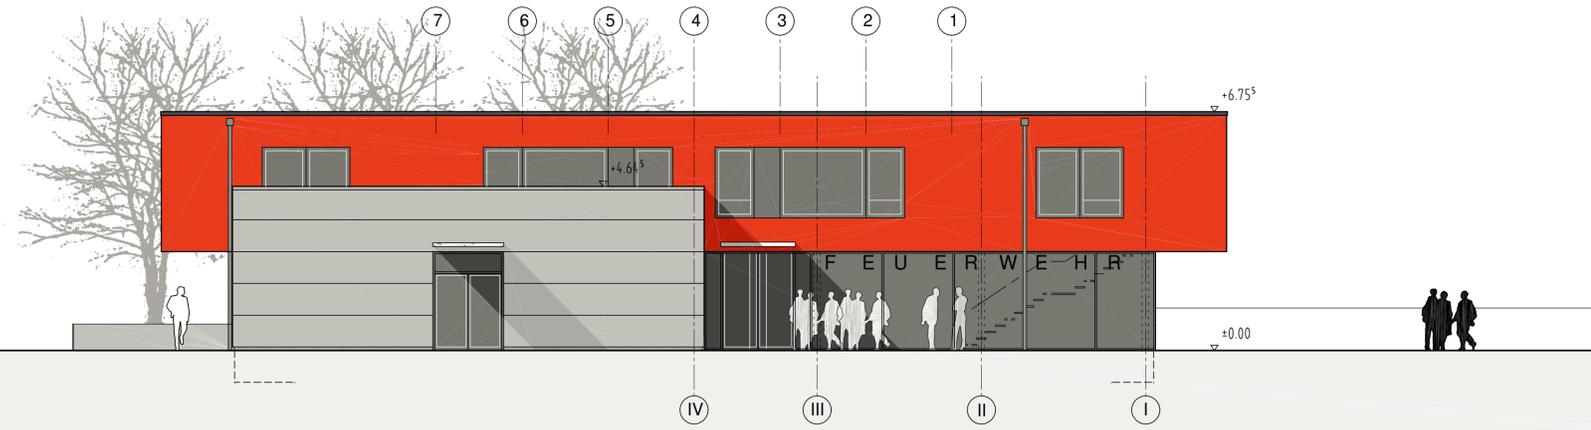

ANSICHT OST

 <b>Stadt Heidelberg</b>		<b>GEBÄUDEMANAGEMENT</b>	
Projekt:	Berliner Straße Feuerwgerätehaus Handschuhheim und Neuenheim		
Bauherr:	Feuerwehr Heidelberg vertreten durch Herr Erster Bürgermeister Prof. Dr. von der Malsburg		
Projektsteuerung:	GEBÄUDEMANAGEMENT Friedrich Ebert Anlage 50, 69117 Heidelberg		
Planung:	Freier Architekt Johannes Gerstner Theaterstr. 7, 69117 Heidelberg		
Schnitt 3-3 Ansicht West u. Ost		Maßstab: 1 : 100 Plannummer: 1.2/3.11.a	