


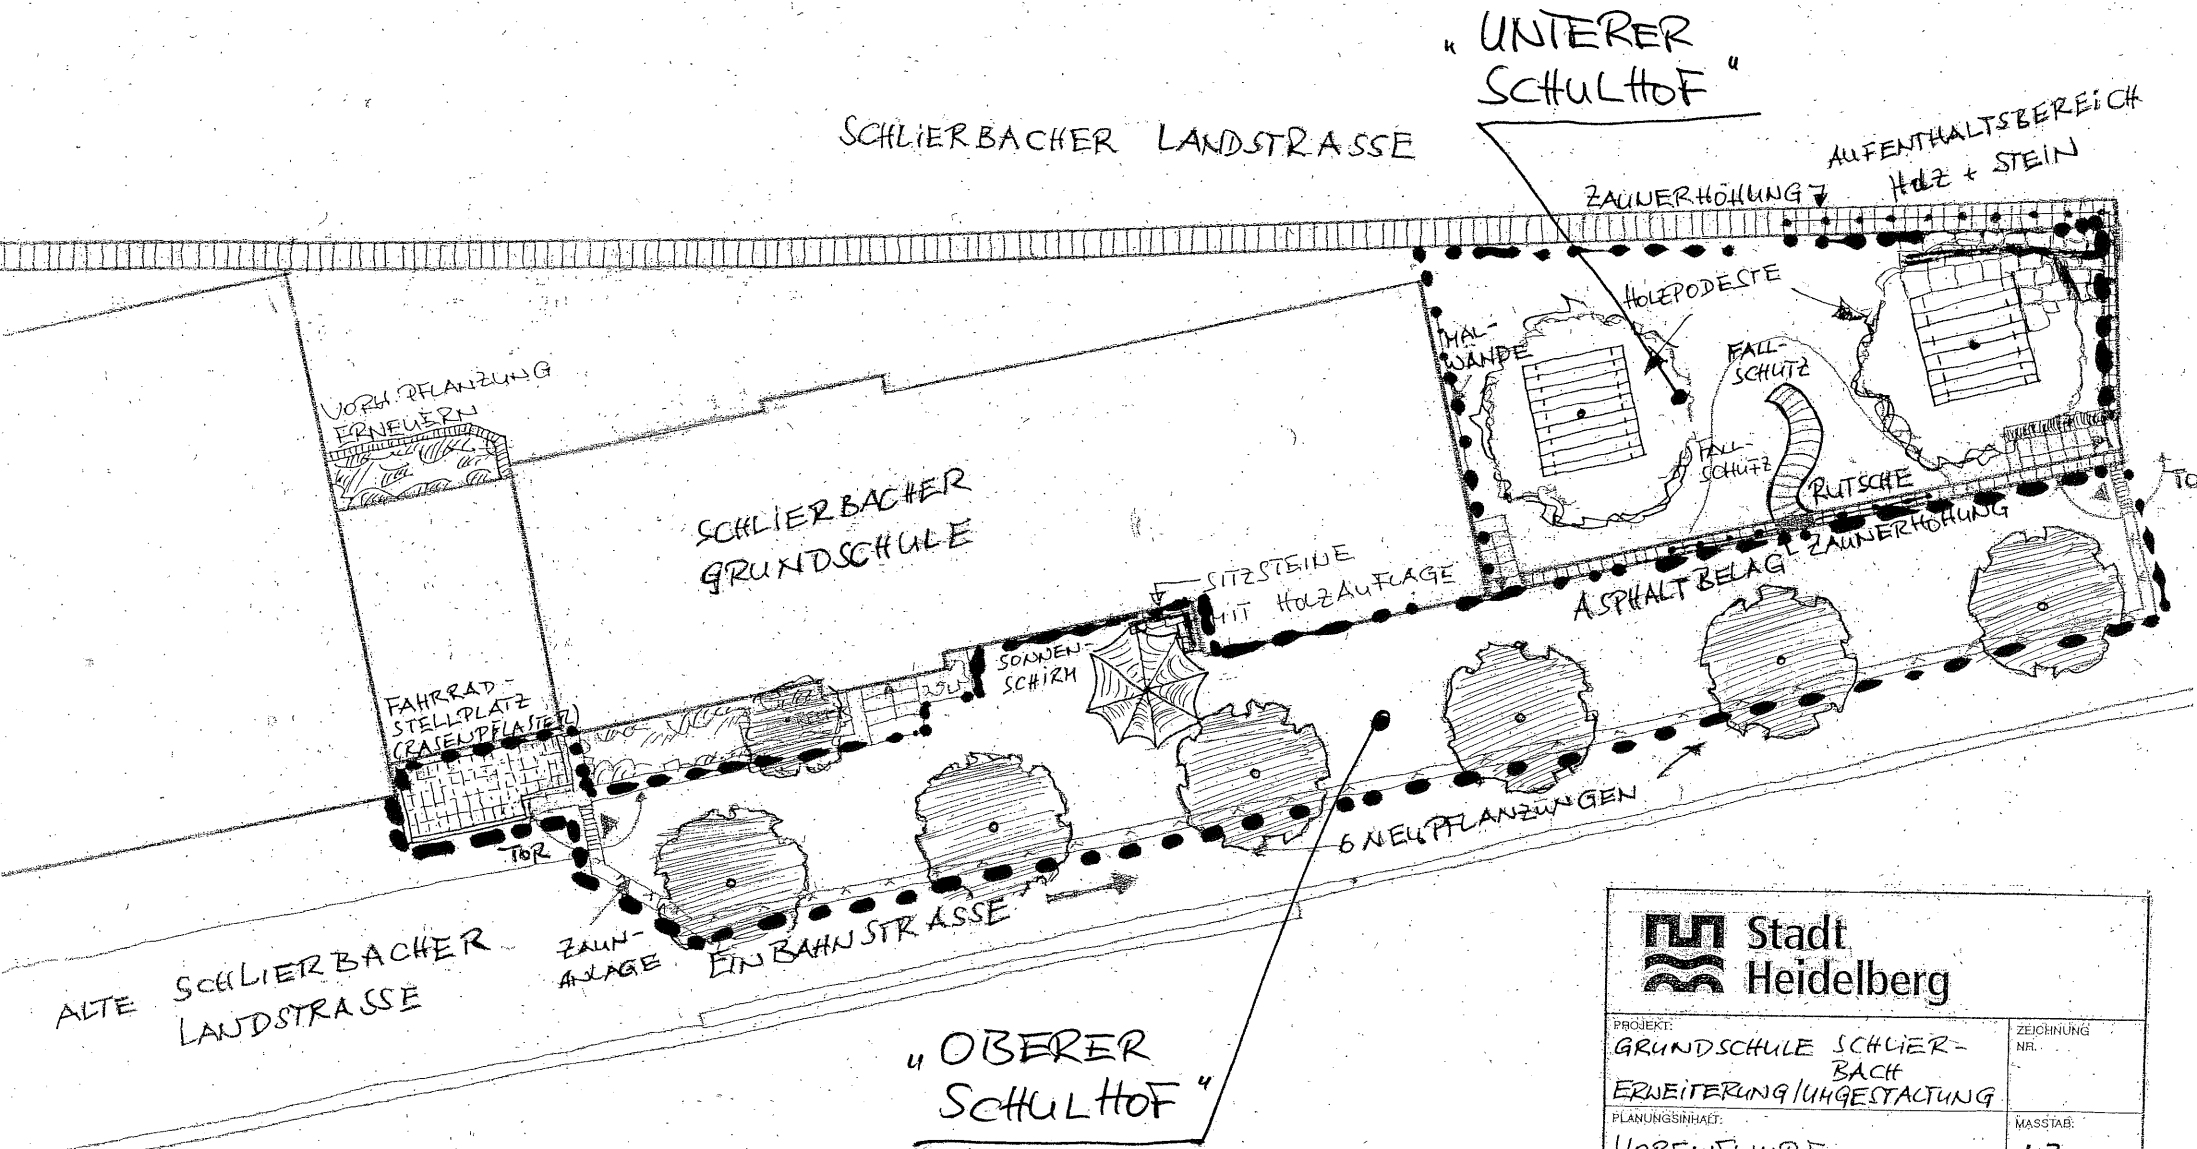

Stadt
Heidelberg

PROJEKT:
GRUNDSCHULE SCHLIER-
BACH
ERWEITERUNG/UMGESTALTUNG

PLANUNGSGEHALT:
VORENTWURF

ZEICHNUNG
NR.

MASSSTAB:
1:200

BEARBEITET: Ji.	GEZEICHNET: Ji.	GEPRÜFT: Ji.	GESEHEN:
--------------------	--------------------	-----------------	----------

HEIDELBERG, den 20. Juni 04
STADT HEIDELBERG
LANDSCHAFTSAMT