


# Teilfortschreibung des Regionalplans Unterer Neckar, Plankapitel 2.2.5 "Einzelhandelsgroßprojekte"

## OZ Heidelberg - Ergänzungsvorschlag der Stadt Heidelberg

Anlage 1 zur DS: 0266/2004/BV

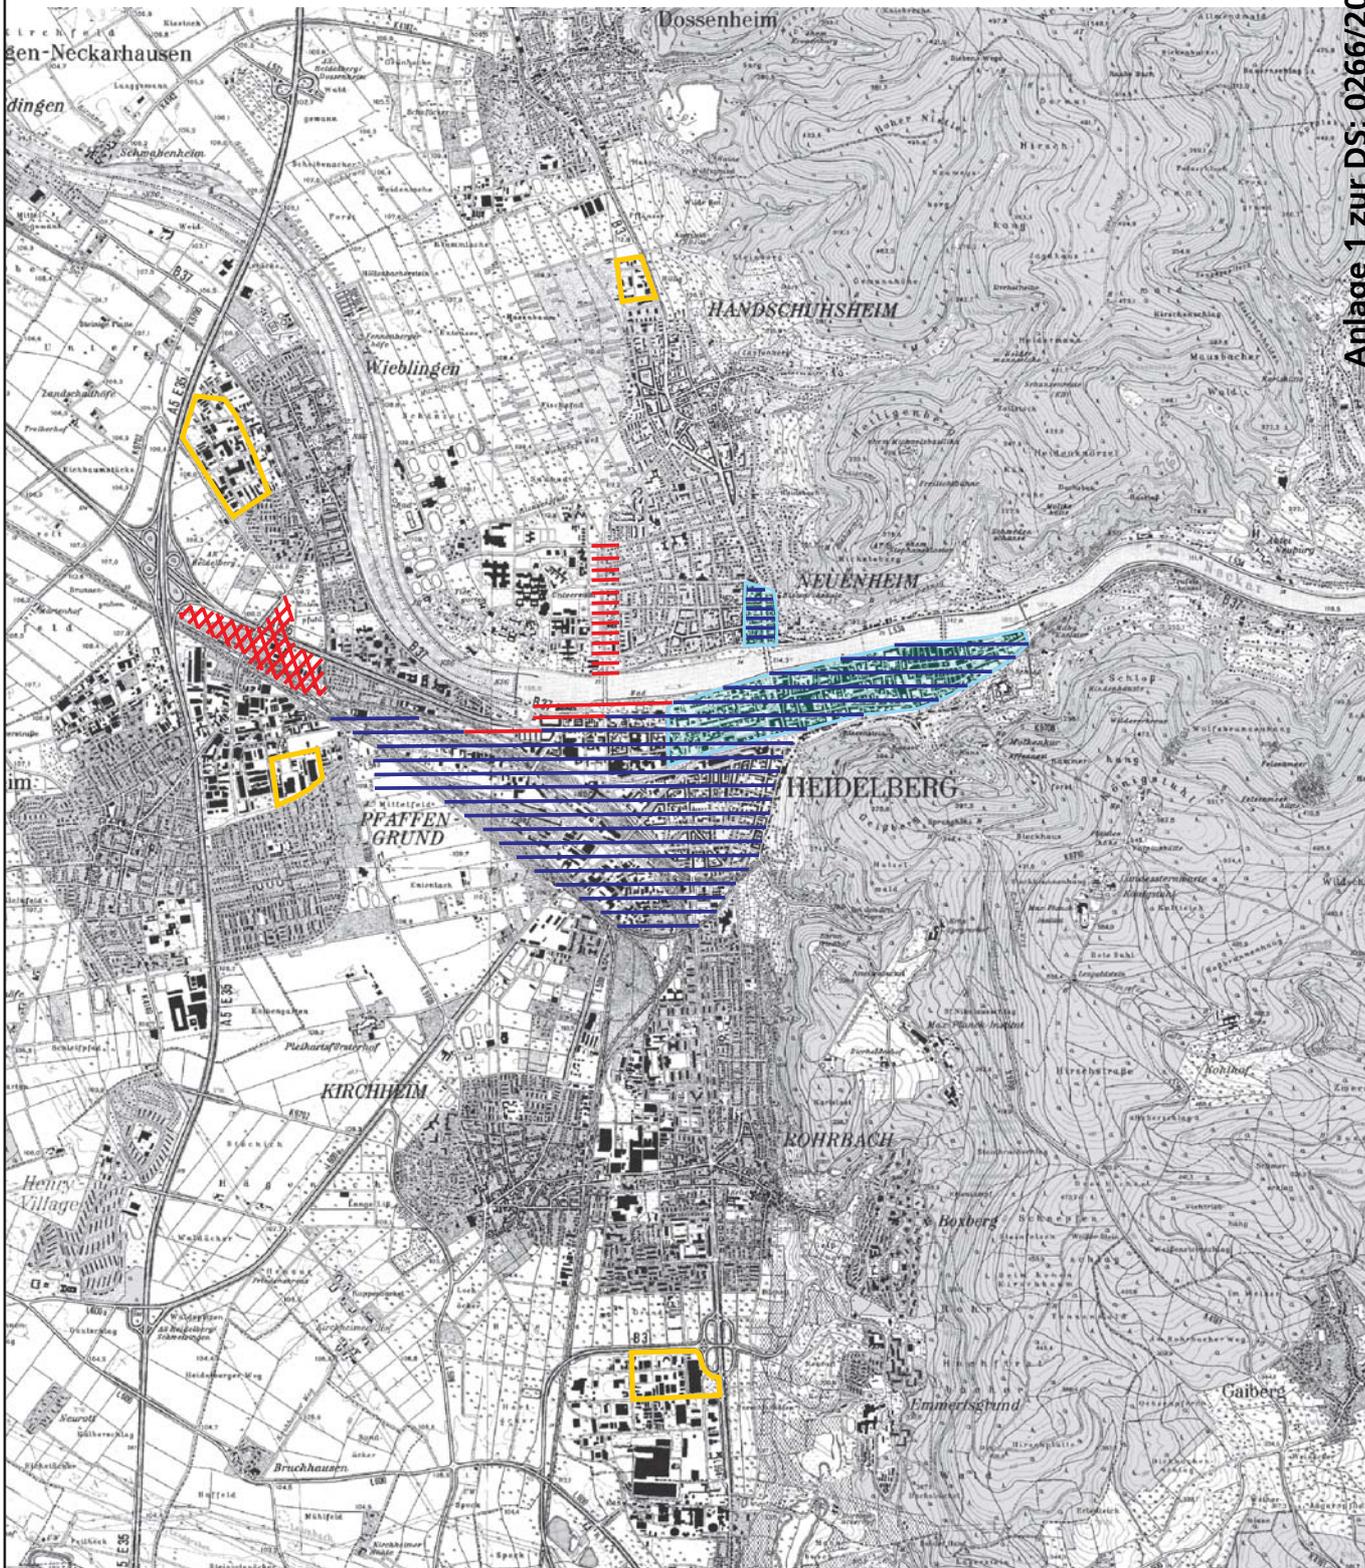

**Vorschlag Regionalverband Rhein-Neckar-Odenwald**

-  Zentralörtlicher Standortbereich
-  Versorgungskern / Zentraler Versorgungsbereich
-  Ergänzungsstandort
-  sonstiger großflächiger Einzelhandelsstandort (Bestand)

**Ergänzungsvorschlag der Stadt Heidelberg**

-  Zentralörtlicher Standortbereich
-  Ergänzungsstandort für nicht zentrenrelevante Sortimente

Grundlage: Topographische Karte 1:25.000 Baden-Württemberg, © Landesvermessungsamt Baden-Württemberg (www.lv-bw.de)