


Rahmenplanung "Im Bieth"
Konzept

Kirchheim
Erschließung

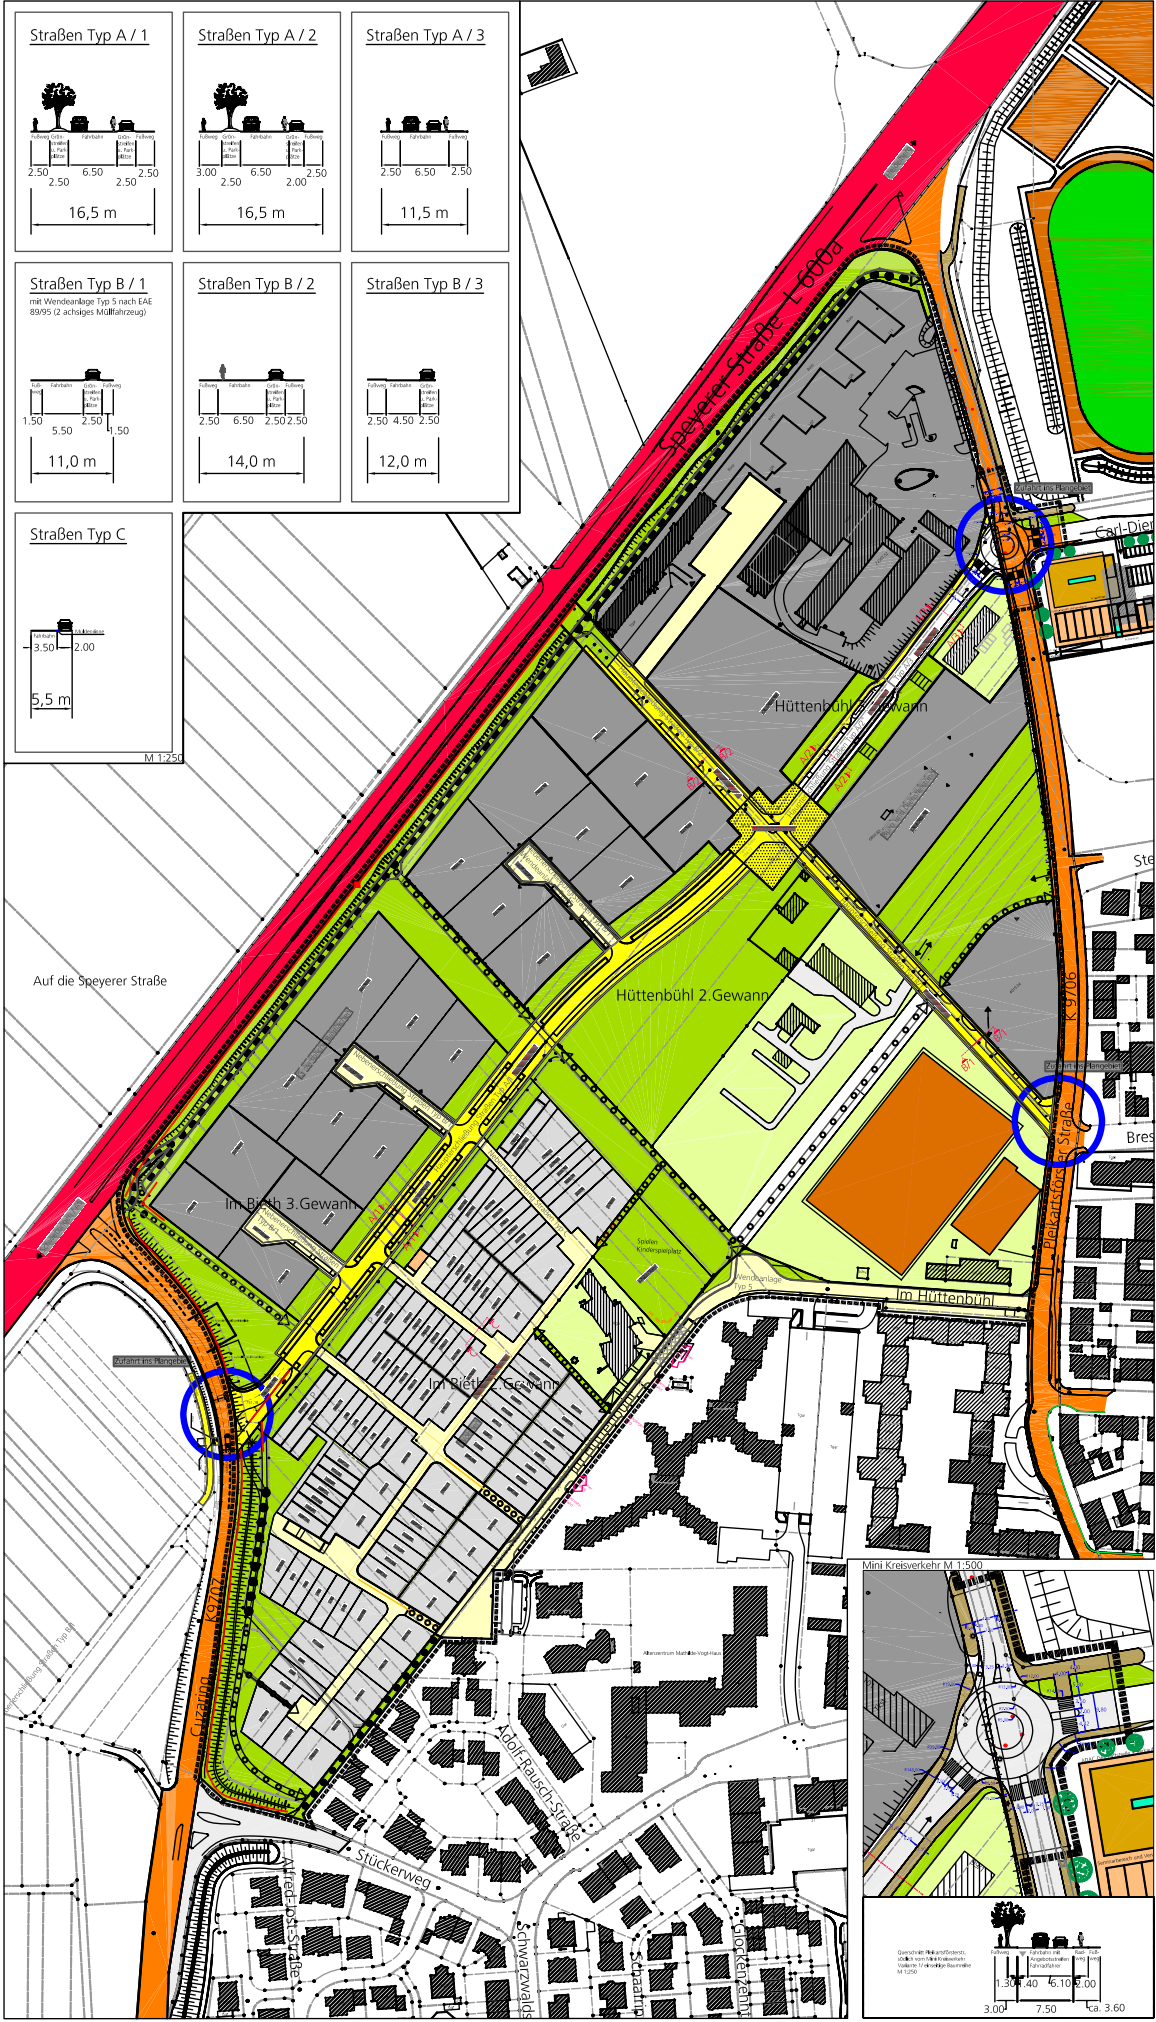

Legende

Erschließungsstraßen

- Landesstraßen
 - Kreisstraße
 - Haupterschließung
 - Nebenerschließung
 - Fußwege Bestand
 - Neue Fußwegeverbindungen
 - Zufahrten ins Plangebiet
- Nutzung im Plangebiet:
- Gewerbliche Bauflächen
 - Büro- und Dienstleistung
 - Wohnen
 - öffentliche Grünflächen
 - öffentliche Platzgestaltung
 - Lärmschutz
 - Entwässerungsrinne

Rahmenplanung "Im Bieth" Kirchheim



Konzept
Erschließung

Aktennummer: 613.02.07.17.00	Stand: 22. April 2005	Maßstab: 1:1000
Bearbeitet: A.L.	Gezeichnet: A.L.	Plangröße: DN A 0
Änderungen: 1. Beratung 2. Änderung 3. Änderung 4. Beratung	Datum: Datum: 02.04 Datum: 02.04 Datum: 02.04 Datum: 02.04	Inhalt der Änderung: Änderung Änderung Änderung Änderung