


VORHABENBEZOGENER BEBAUUNGSPLAN

Rohrbach - „Quartier am Turm, Ecke Franz-Kruckenbergs-Straße/
Felix-Wankel-Straße/ Fabrikstraße“

Aufstellungsbeschluss Plan vom 22.08.2005

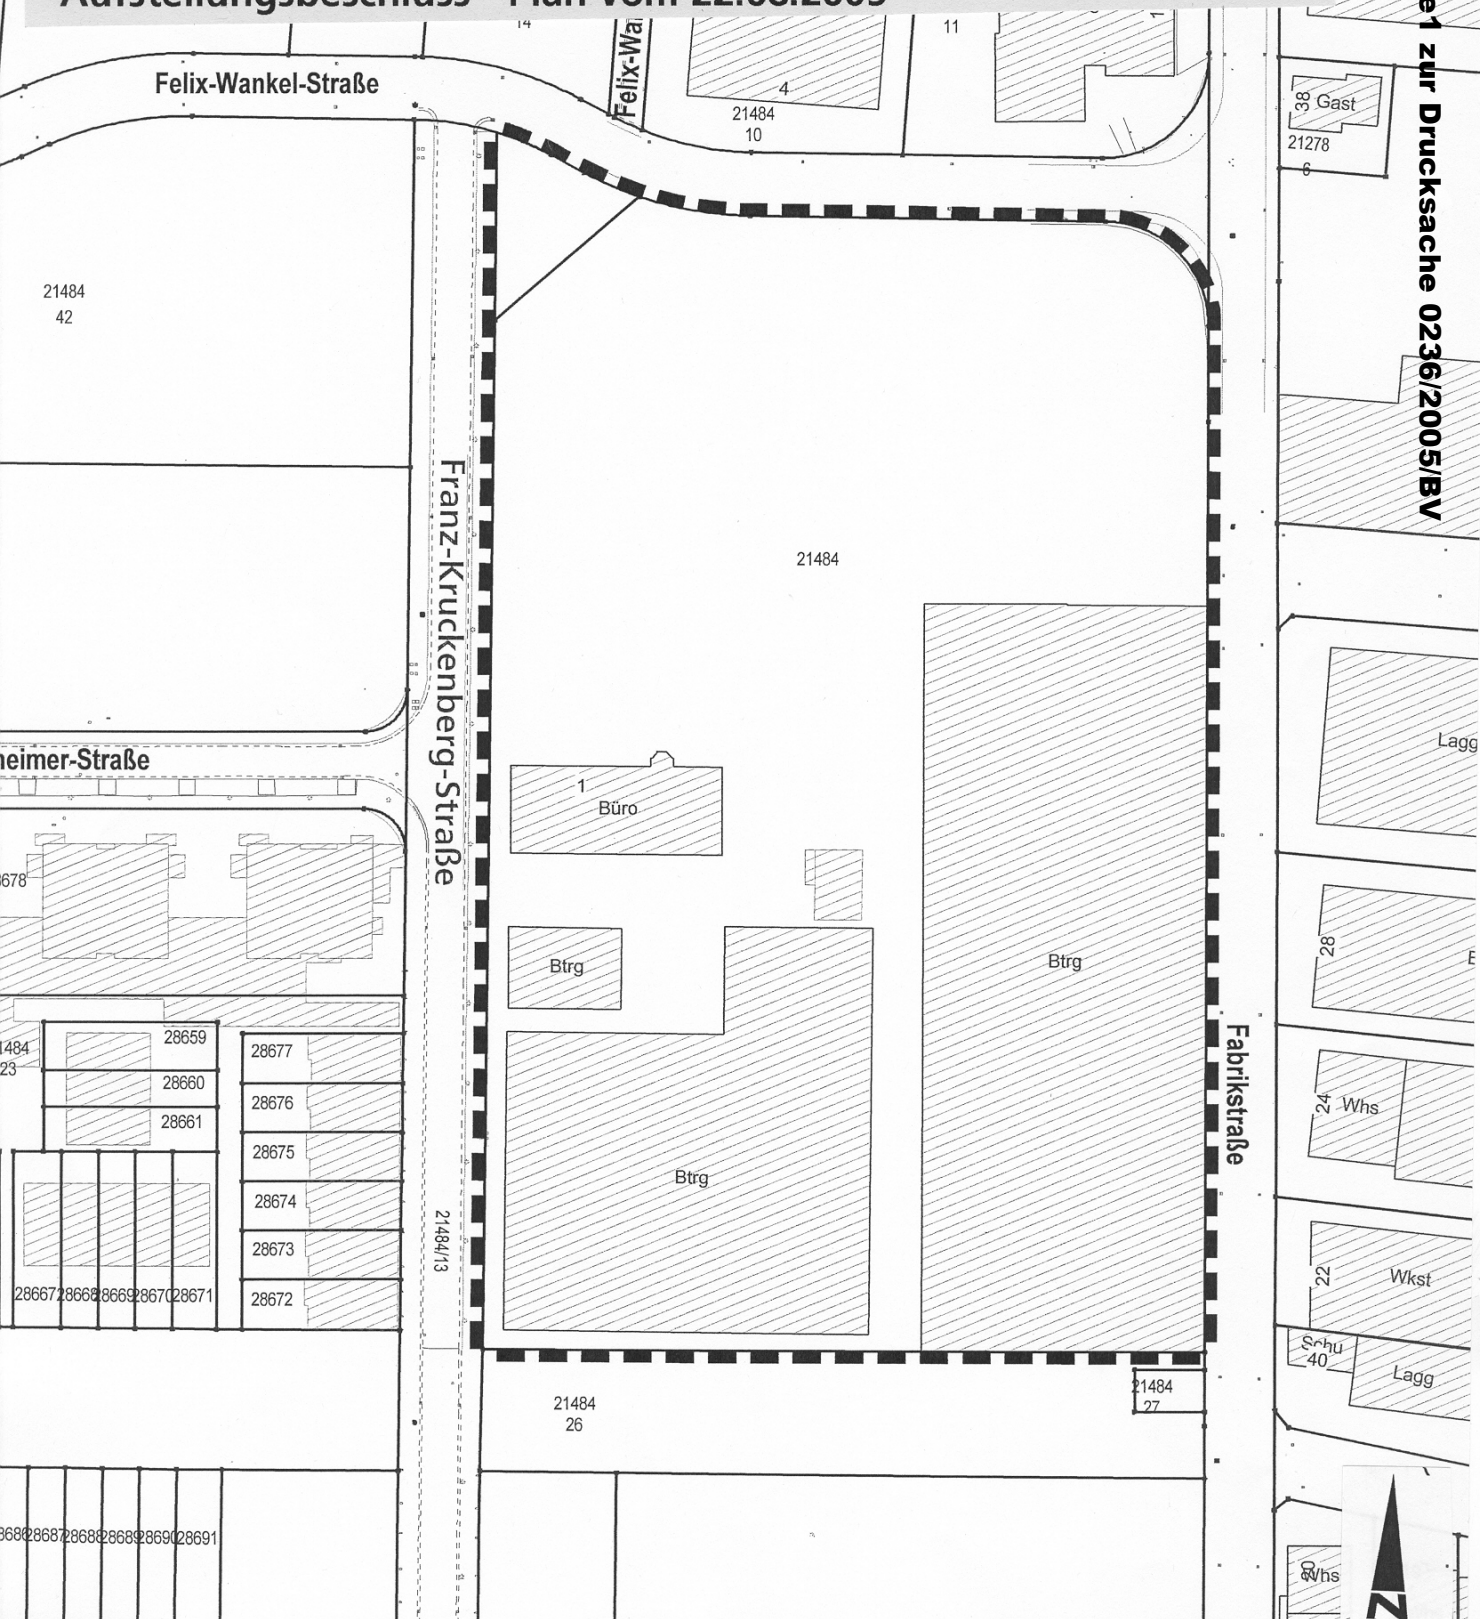

Anlage 1 zur Drucksache 0236/2005/BV