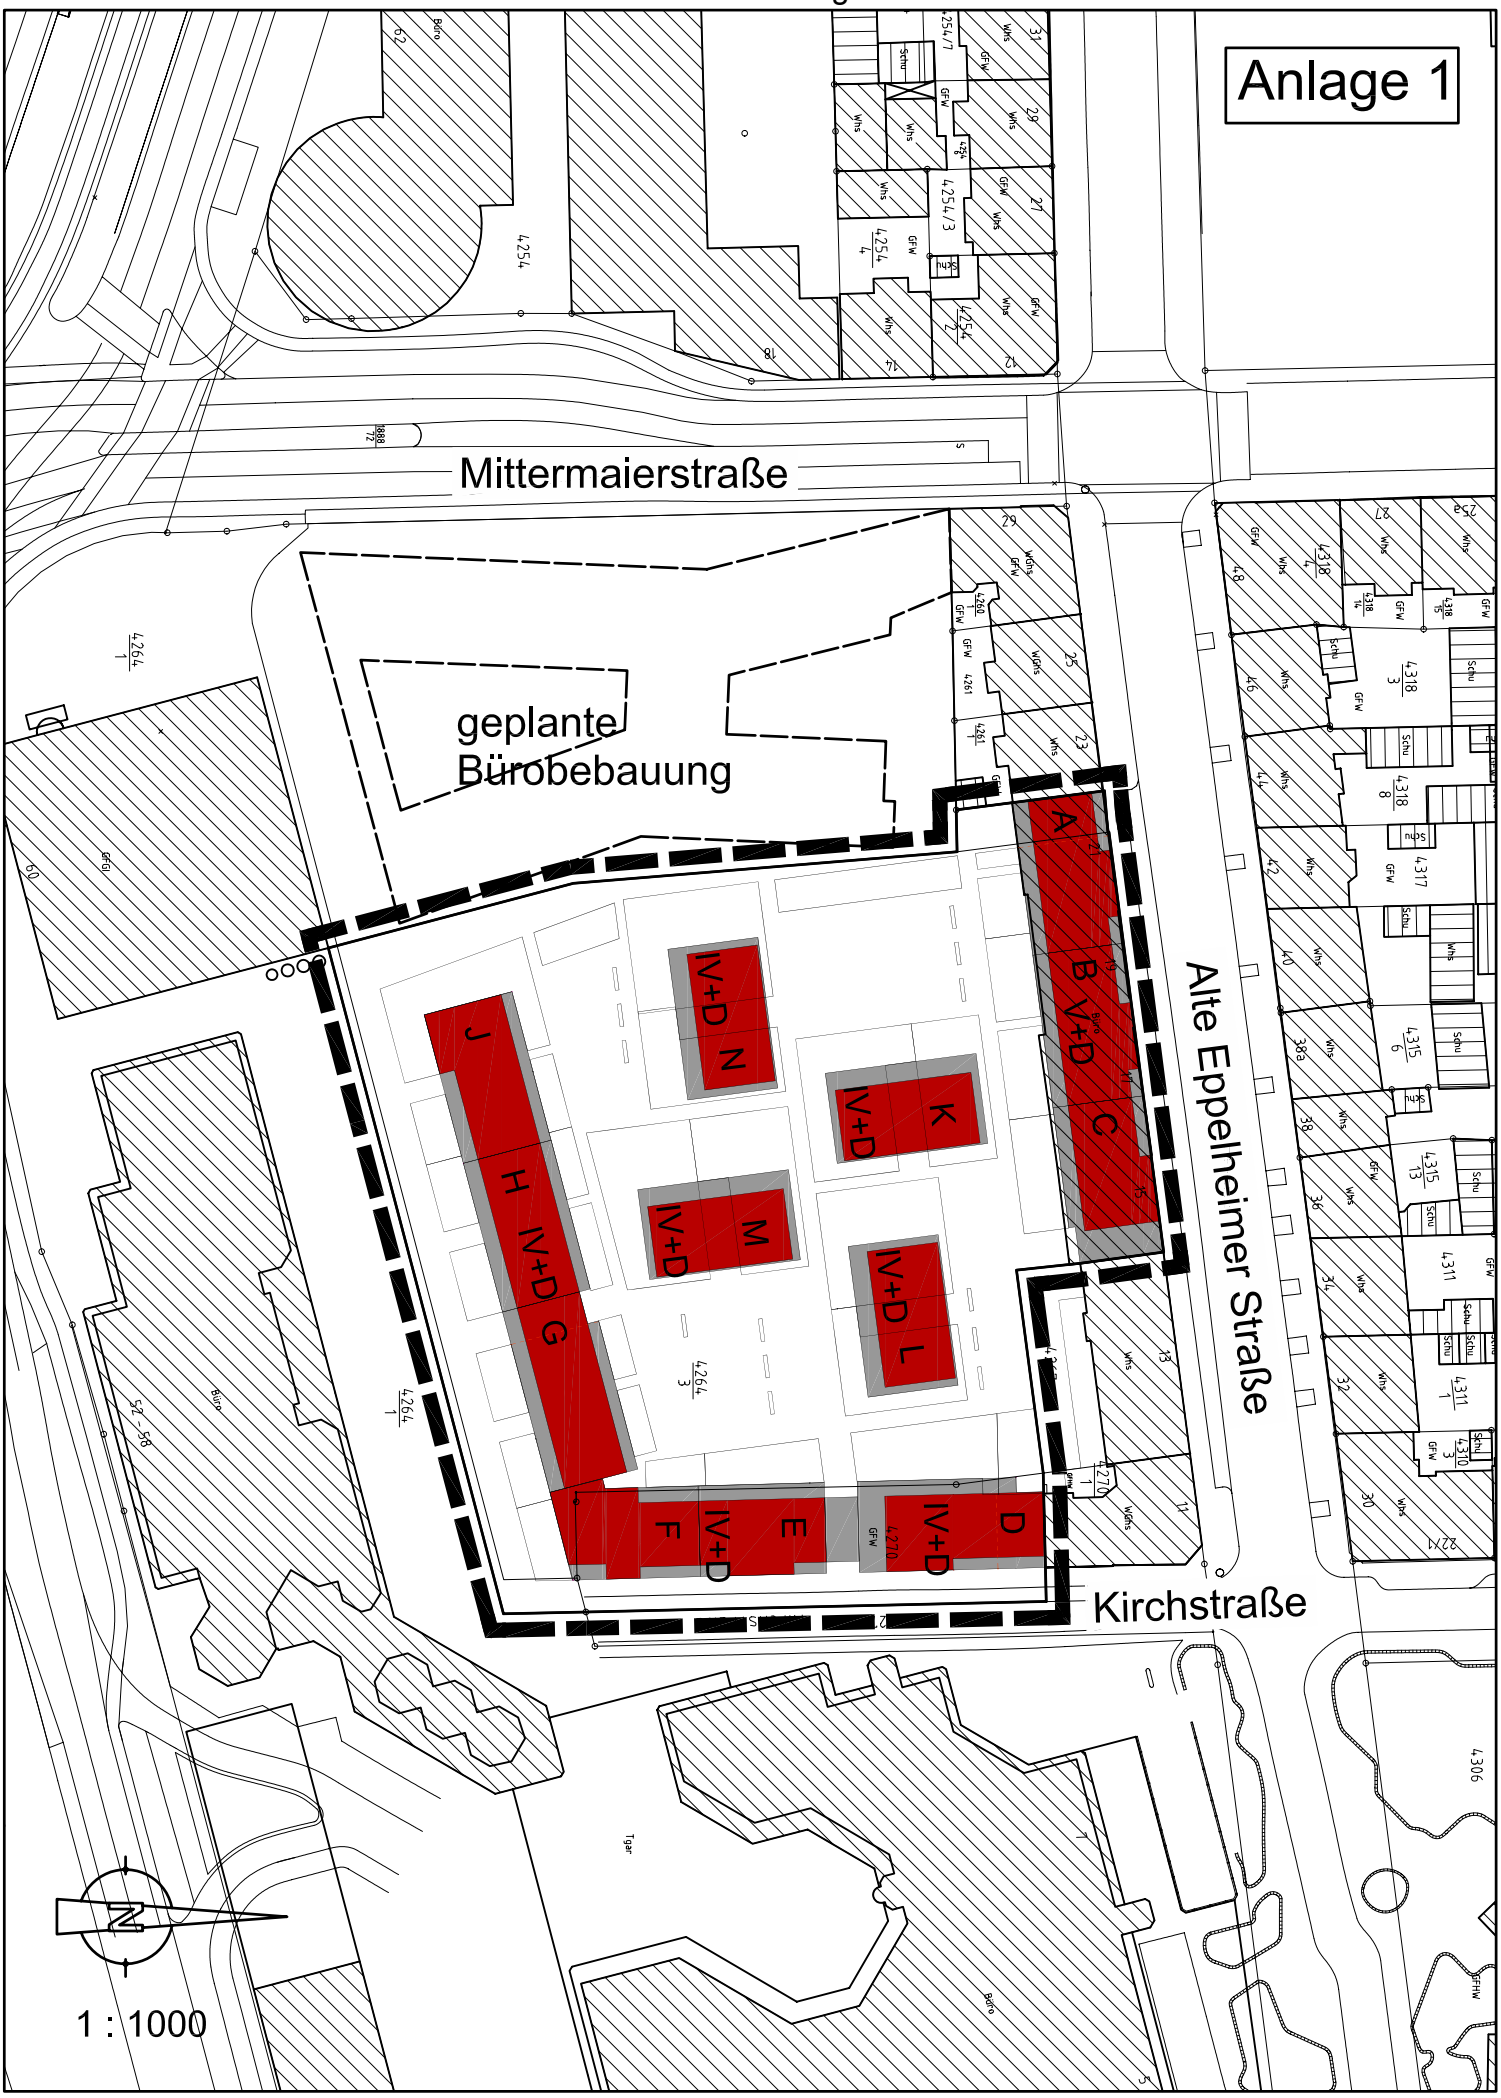
Anlage 1
Mittermaierstraße
geplante
Bürobebauung
A
B V+D
C
IV+D N
K
IV+D
M
IV+D
IV+D L
J
H IV+D
G
F
IV+D
E
D
IV+D
Alte Eppelheimer Straße
Kirchstraße
N
1 : 1000