

Vorhaben- und Erschließungsplan Bergheim




Vorhaben- und Erschließungsplan Bergheim

„Urbanes Wohnen im
Bereich Alte Eppelheimer
Straße / Kirchstraße“




Grundriss Erdgeschoss

ap88

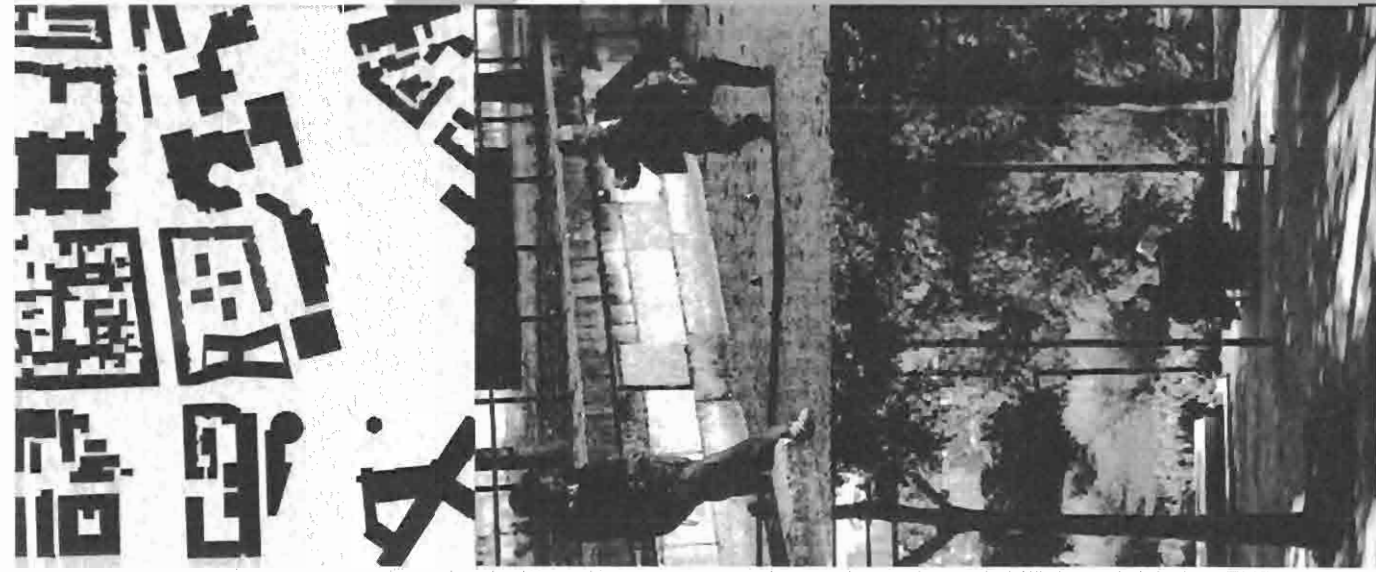

Vorhaben- und Erschließungsplan Bergheim

„Urbanes Wohnen im
Bereich Alte Eppelheimer
Straße / Kirchstraße“

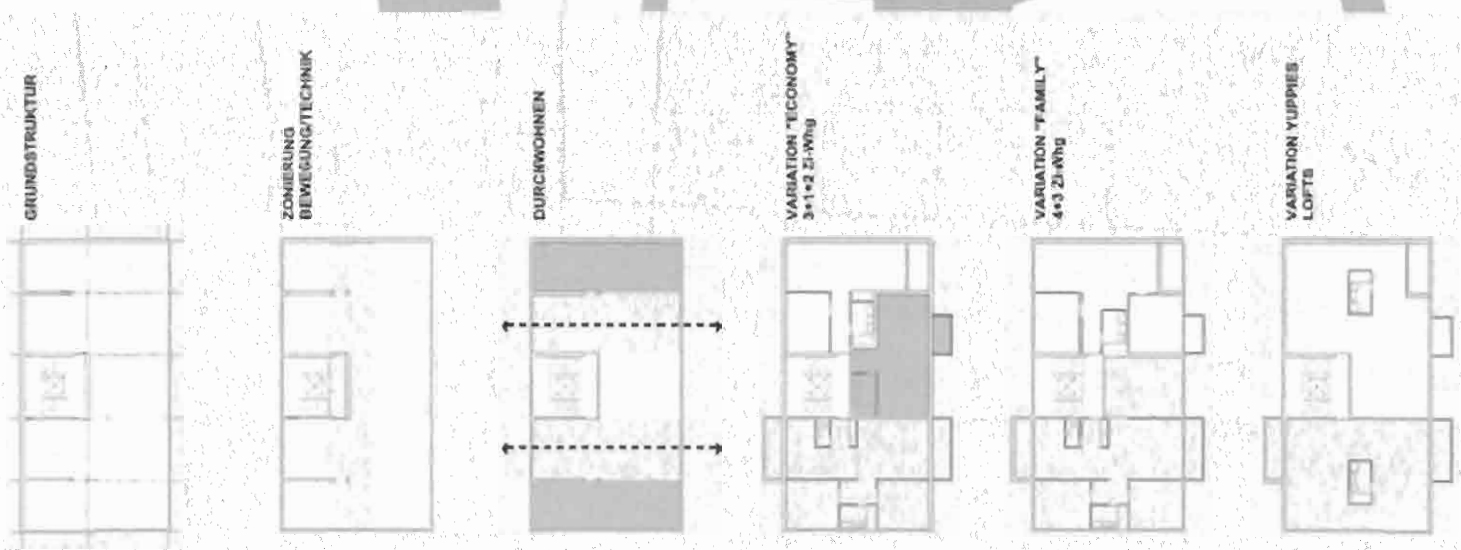

Vorhaben- und Erschließungsplan Bergheim


„Urbanes Wohnen im
Bereich Alte Eppelheimer
Straße / Kirchstraße“

1:500



Grundriss Dachgeschoss


ap88

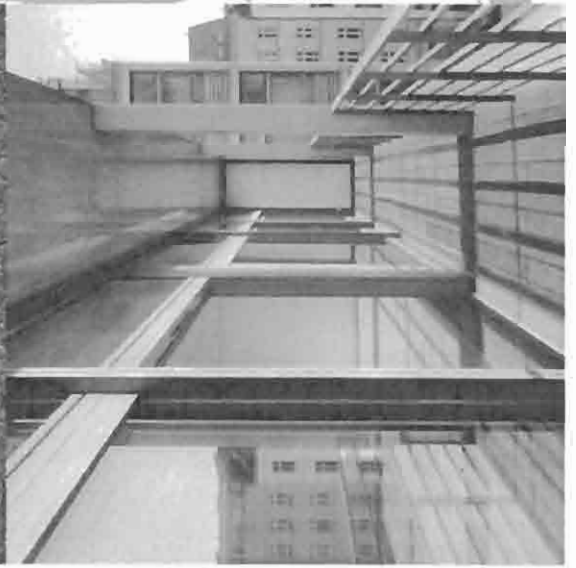



Vorhaben- und Erschließungsplan Bergheim

„Urbanes Wohnen im
Bereich Alte Eppelheimer
Straße / Kirchstraße“

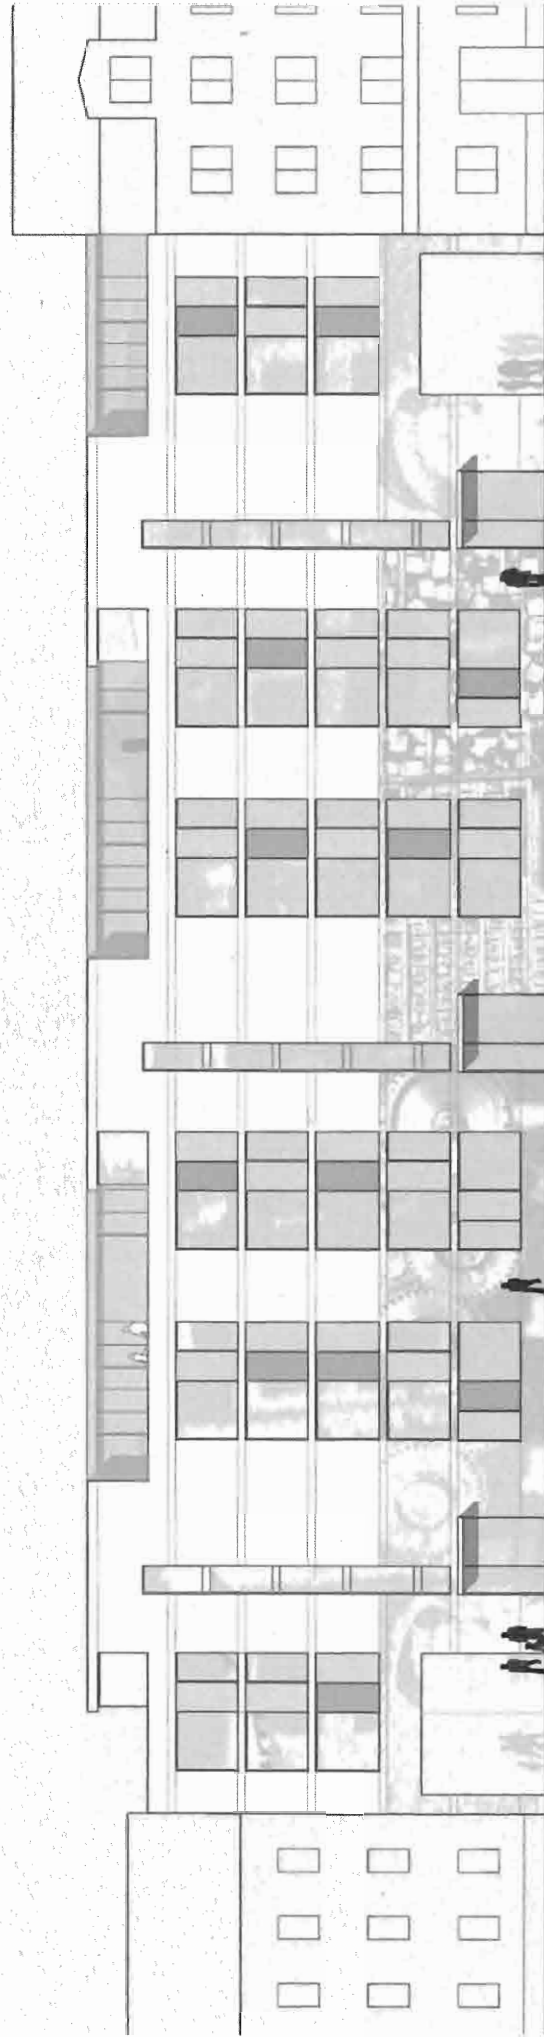


Ansicht Alte Eppelheimer Straße

ap88


Vorhaben- und Erschließungsplan Bergheim

„Urbanes Wohnen im
Bereich Alte Eppelheimer
Straße / Kirchstraße“

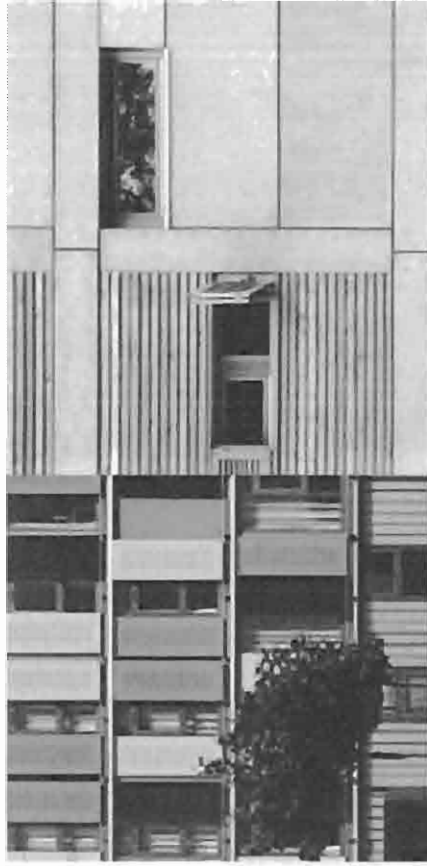

Ansicht Kirchstraße

ap88

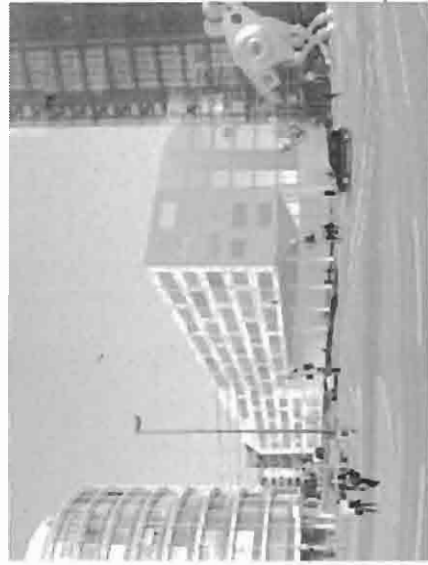

Vorhaben- und Erschließungsplan Bergheim

„Urbanes Wohnen im
Bereich Alte Eppelheimer
Straße / Kirchstraße“



Ansicht von Süden

ap88