


GTIS-HD

-  Aufwertung Hauptstraße im Zuge der Sanierungsmaßnahme (Radfahrer- oder Schutzstreifen)
-  Aufwertung Nebenstraße als Radroute
-  Gehwegverbreiterung
-  Fußgängerüberweg
-  Radverkehrsführung Eichendorff- Forum

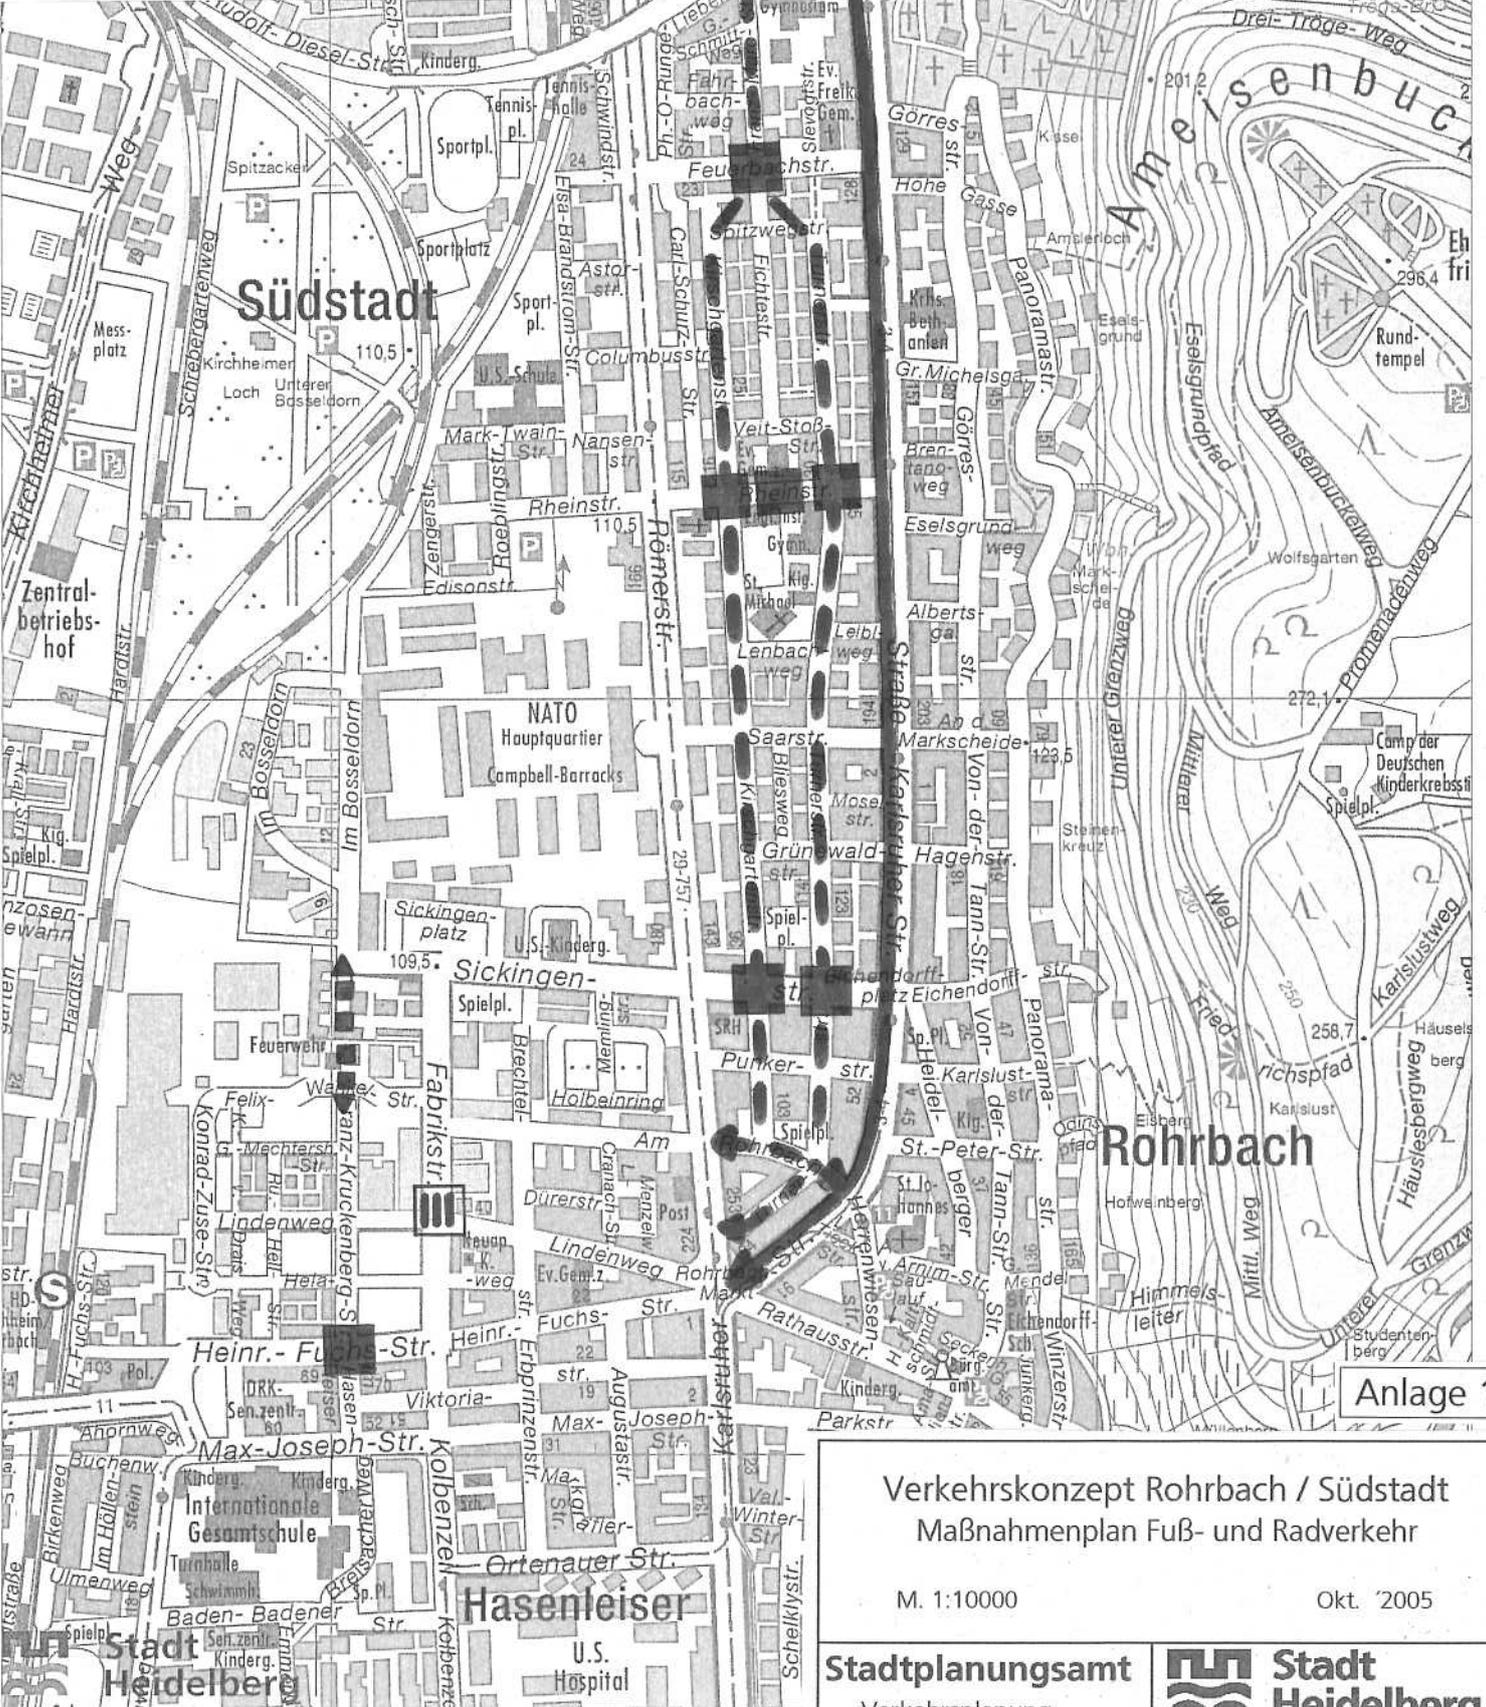

Anlage 1

Verkehrskonzept Rohrbach / Südstadt
Maßnahmenplan Fuß- und Radverkehr

M. 1:10000 Okt. '2005