
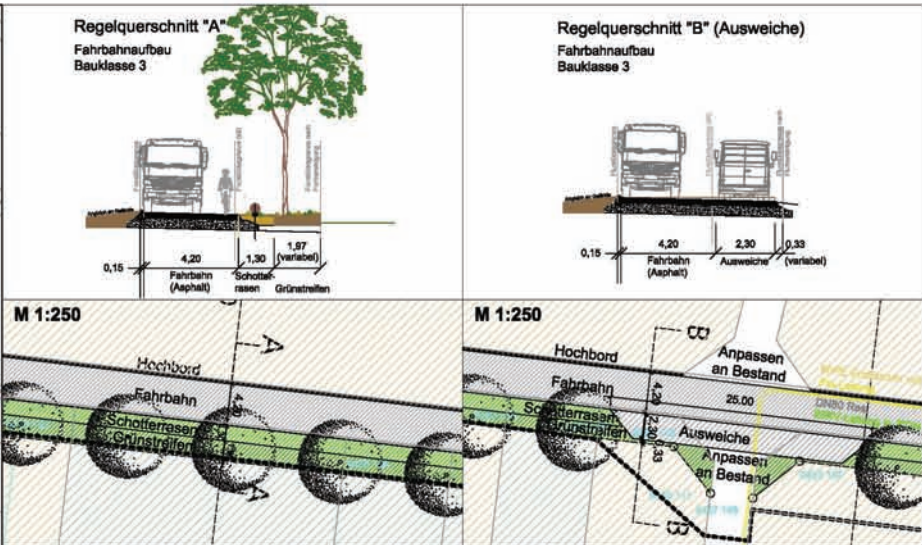


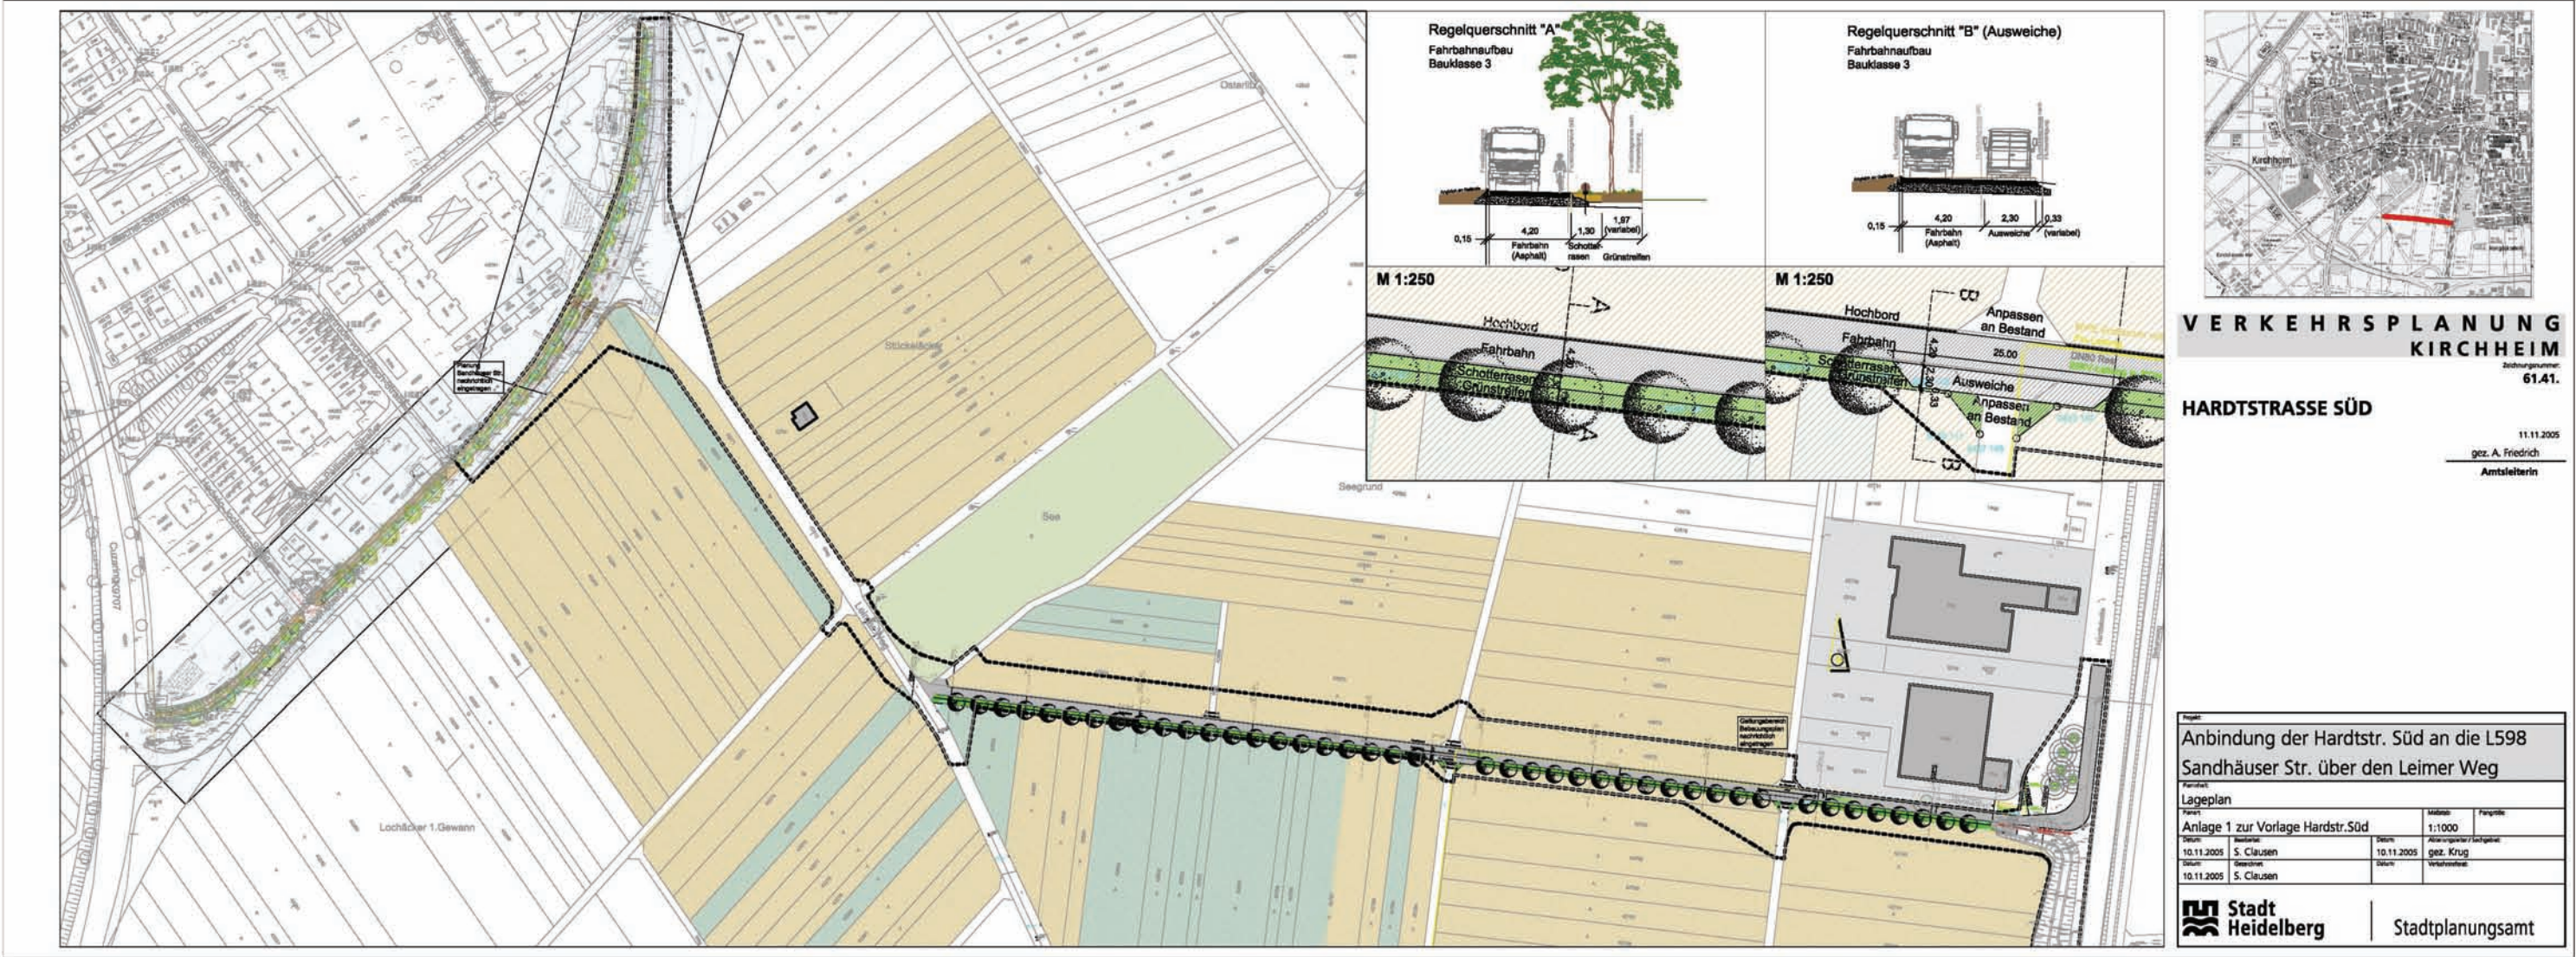

**VERKEHRSPLANUNG
KIRCHHEIM**
Zeichnungsnummer:
61.41.

HARDTSTRASSE SÜD

11.11.2005
gez. A. Friedrich
Amtsleiterin

Projekt: Anbindung der Hardtstr. Süd an die L598 Sandhäuser Str. über den Leimer Weg			
Formblatt: Lageplan			
Anlage 1 zur Vorlage Hardtstr.Süd		Maststab: 1:1000	Planstapel:
Datum: 10.11.2005	Besteller: S. Clausen	Datum: 10.11.2005	Abw.ingenieur / Sachgebiet: gez. Krug
Datum: 10.11.2005	Gezeichnet: S. Clausen	Datum:	Verkehrsmittel:
 Stadt Heidelberg		Stadtplanungsamt	