



Karlsruher Straße - Haltestelle

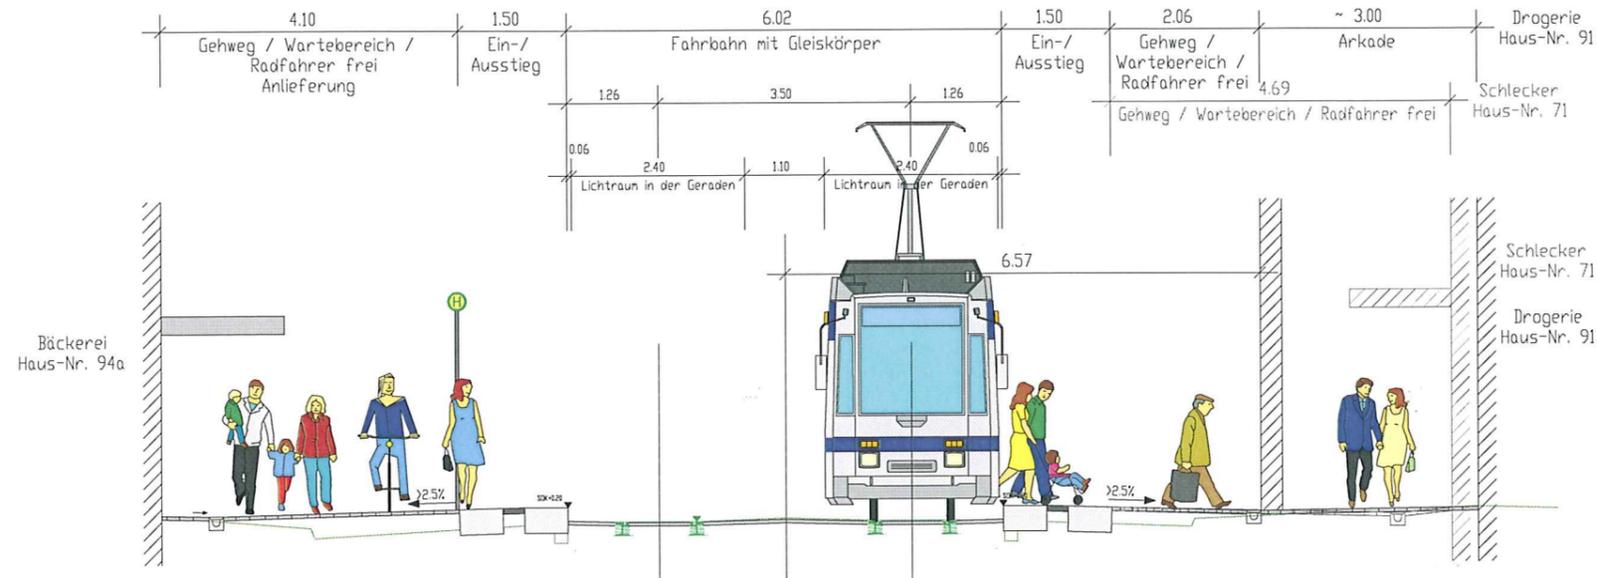

geplantes Haltestellendach

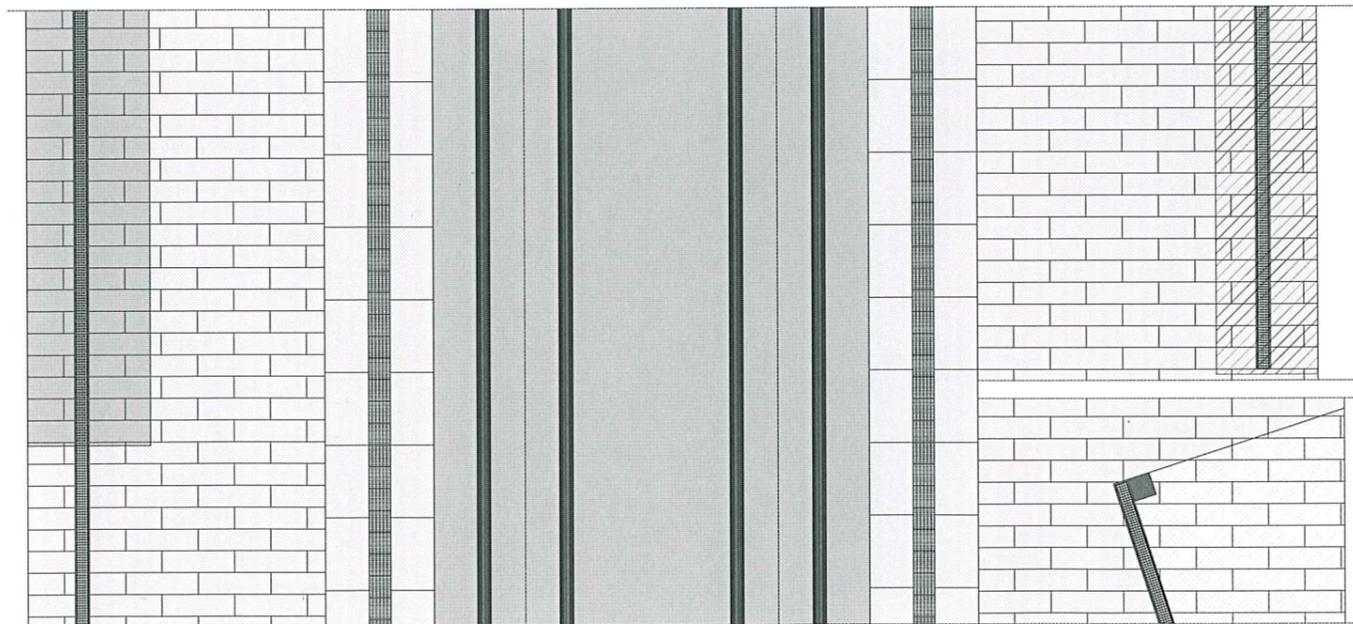

Entwurfsverfasser: Mundenheimer Straße 141-145 • 67061 Ludwigshafen Telefon: +49 (621) 560 20 • Telefax: +49 (621) 560 223 3 eMail: info@ibk-info.de • Internet: www.ibk-info.de					 BERATENDE INGENIEURE
Bearb. Ra	Gez. AW	Gepr.	Projekt-Nr. 10755 Datum 05/2006	Unterschrift	

Index: Datum: Änderung/Ergänzung: Name: Genehmigt: Projekt:

Neugestaltung Rohrbach Markt und
 Karlsruher Straße bis Am Rohrbach

Gezeichnet:	Datum:	Sachgebiet:	Datum:	Ansprechpartner:	Datum:
Bearbeitet:	Datum:	Abteilungsleiter:	Datum:	Referat 04:	Datum:

Planart: Querschnitt und Draufsicht Karlsruher Straße - Haltestelle Maßstab: 1 : 50 Blattgröße:

Vorentwurf Zeichnungs-Nr.: 61400616204

Stadt Heidelberg | Stadtplanungsamt
 -Verkehrsplanung-