
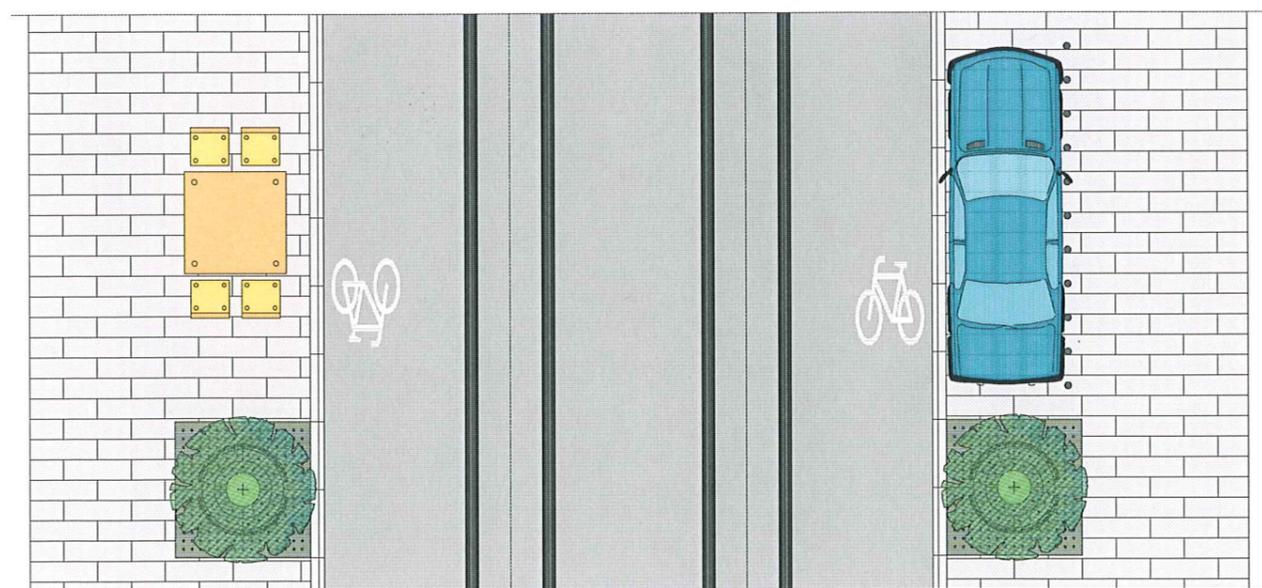


**Anlage 6 zur Beschlussvorlage
Vorentwurf Rohrbach Markt
und Karlsruher Straße
Mai 2006**

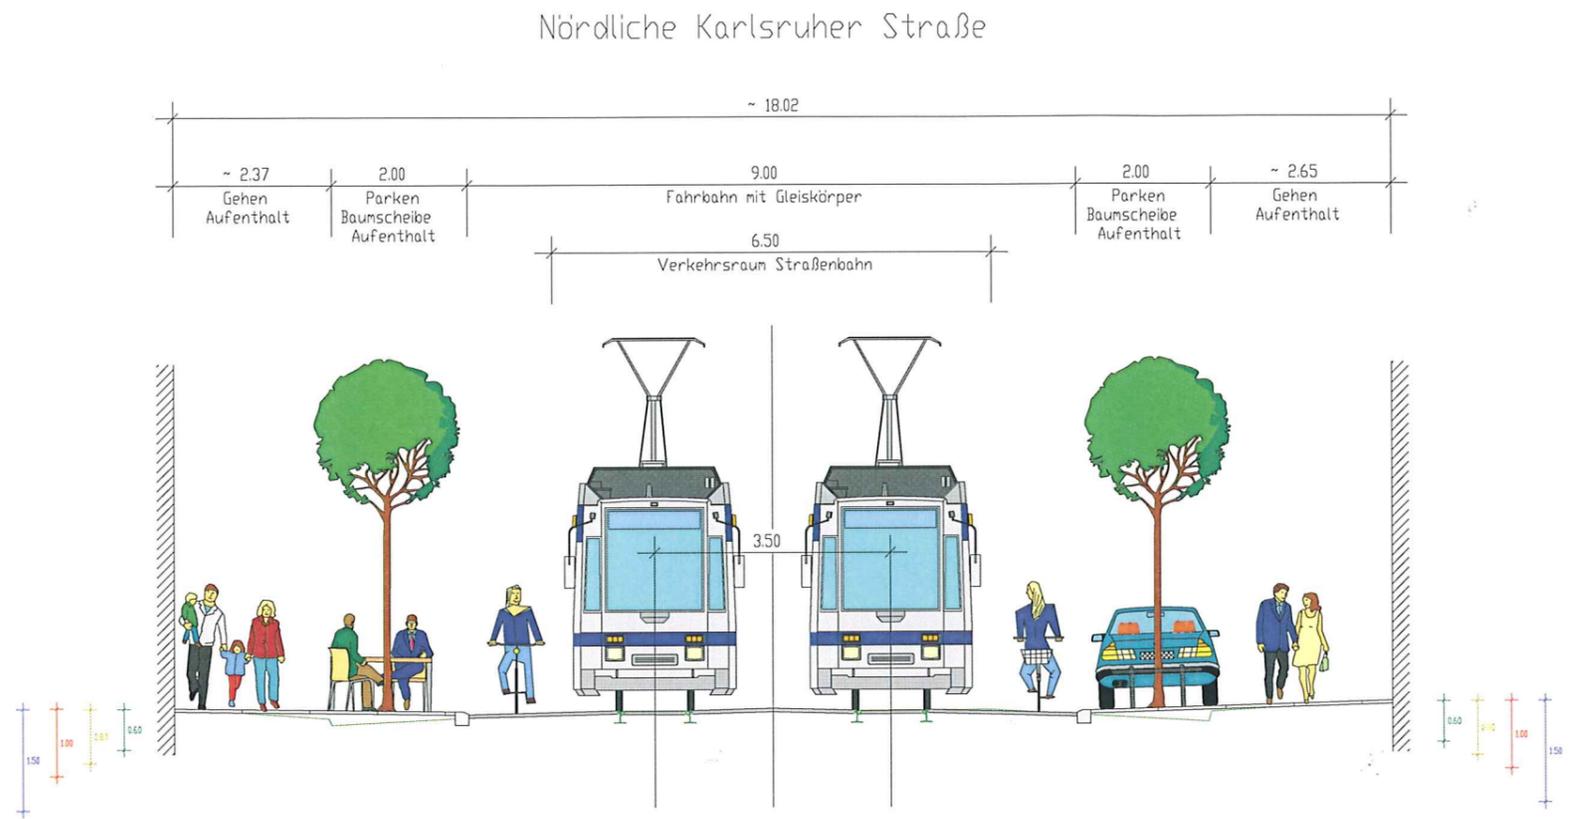

Entwurfsverfasser:
Mundenheimer Straße 141-145 • 67061 Ludwigshafen
Telefon: +49 (621) 560 20 • Telefax: +49 (621) 560 223 3
eMail: info@ibk-info.de • Internet: www.ibk-info.de

KITTELBERGER
BERATENDE INGENIEURE

Bezeichnet	Gez.	Gepr.	Projekt-Nr. 10755	Unterschrift
Ra	AW		Datum 05/2006	

Index	Datum	Änderung/Ergänzung	Name	Genehmigt
Projekt				

Neugestaltung Rohrbach Markt und
Karlsruher Straße bis Am Rohrbach

Gezeichnet	Datum	Gezeichnet	Datum	Ansichtsterm	Datum
Bearbeitet	Datum	Abteilungsleiter	Datum	Referat 04	Datum
Planart: Systemquerschnitt und Draufsicht Nördliche Karlsruher Straße			Maßstab: 1 : 50		Darstellungsgröße
Entwurfsart: Vorentwurf			Zeichnungs-Nr.: 6.14.006.16205		

SH Stadt Heidelberg | Stadtplanungsamt -Verkehrsplanung-

0179/2006/BV