


0179/2006/BV

Anlage 1 zur Beschlussvorlage  
Vorentwurf Rohrbach Markt  
und Karlsruher Straße  
Mai 2006

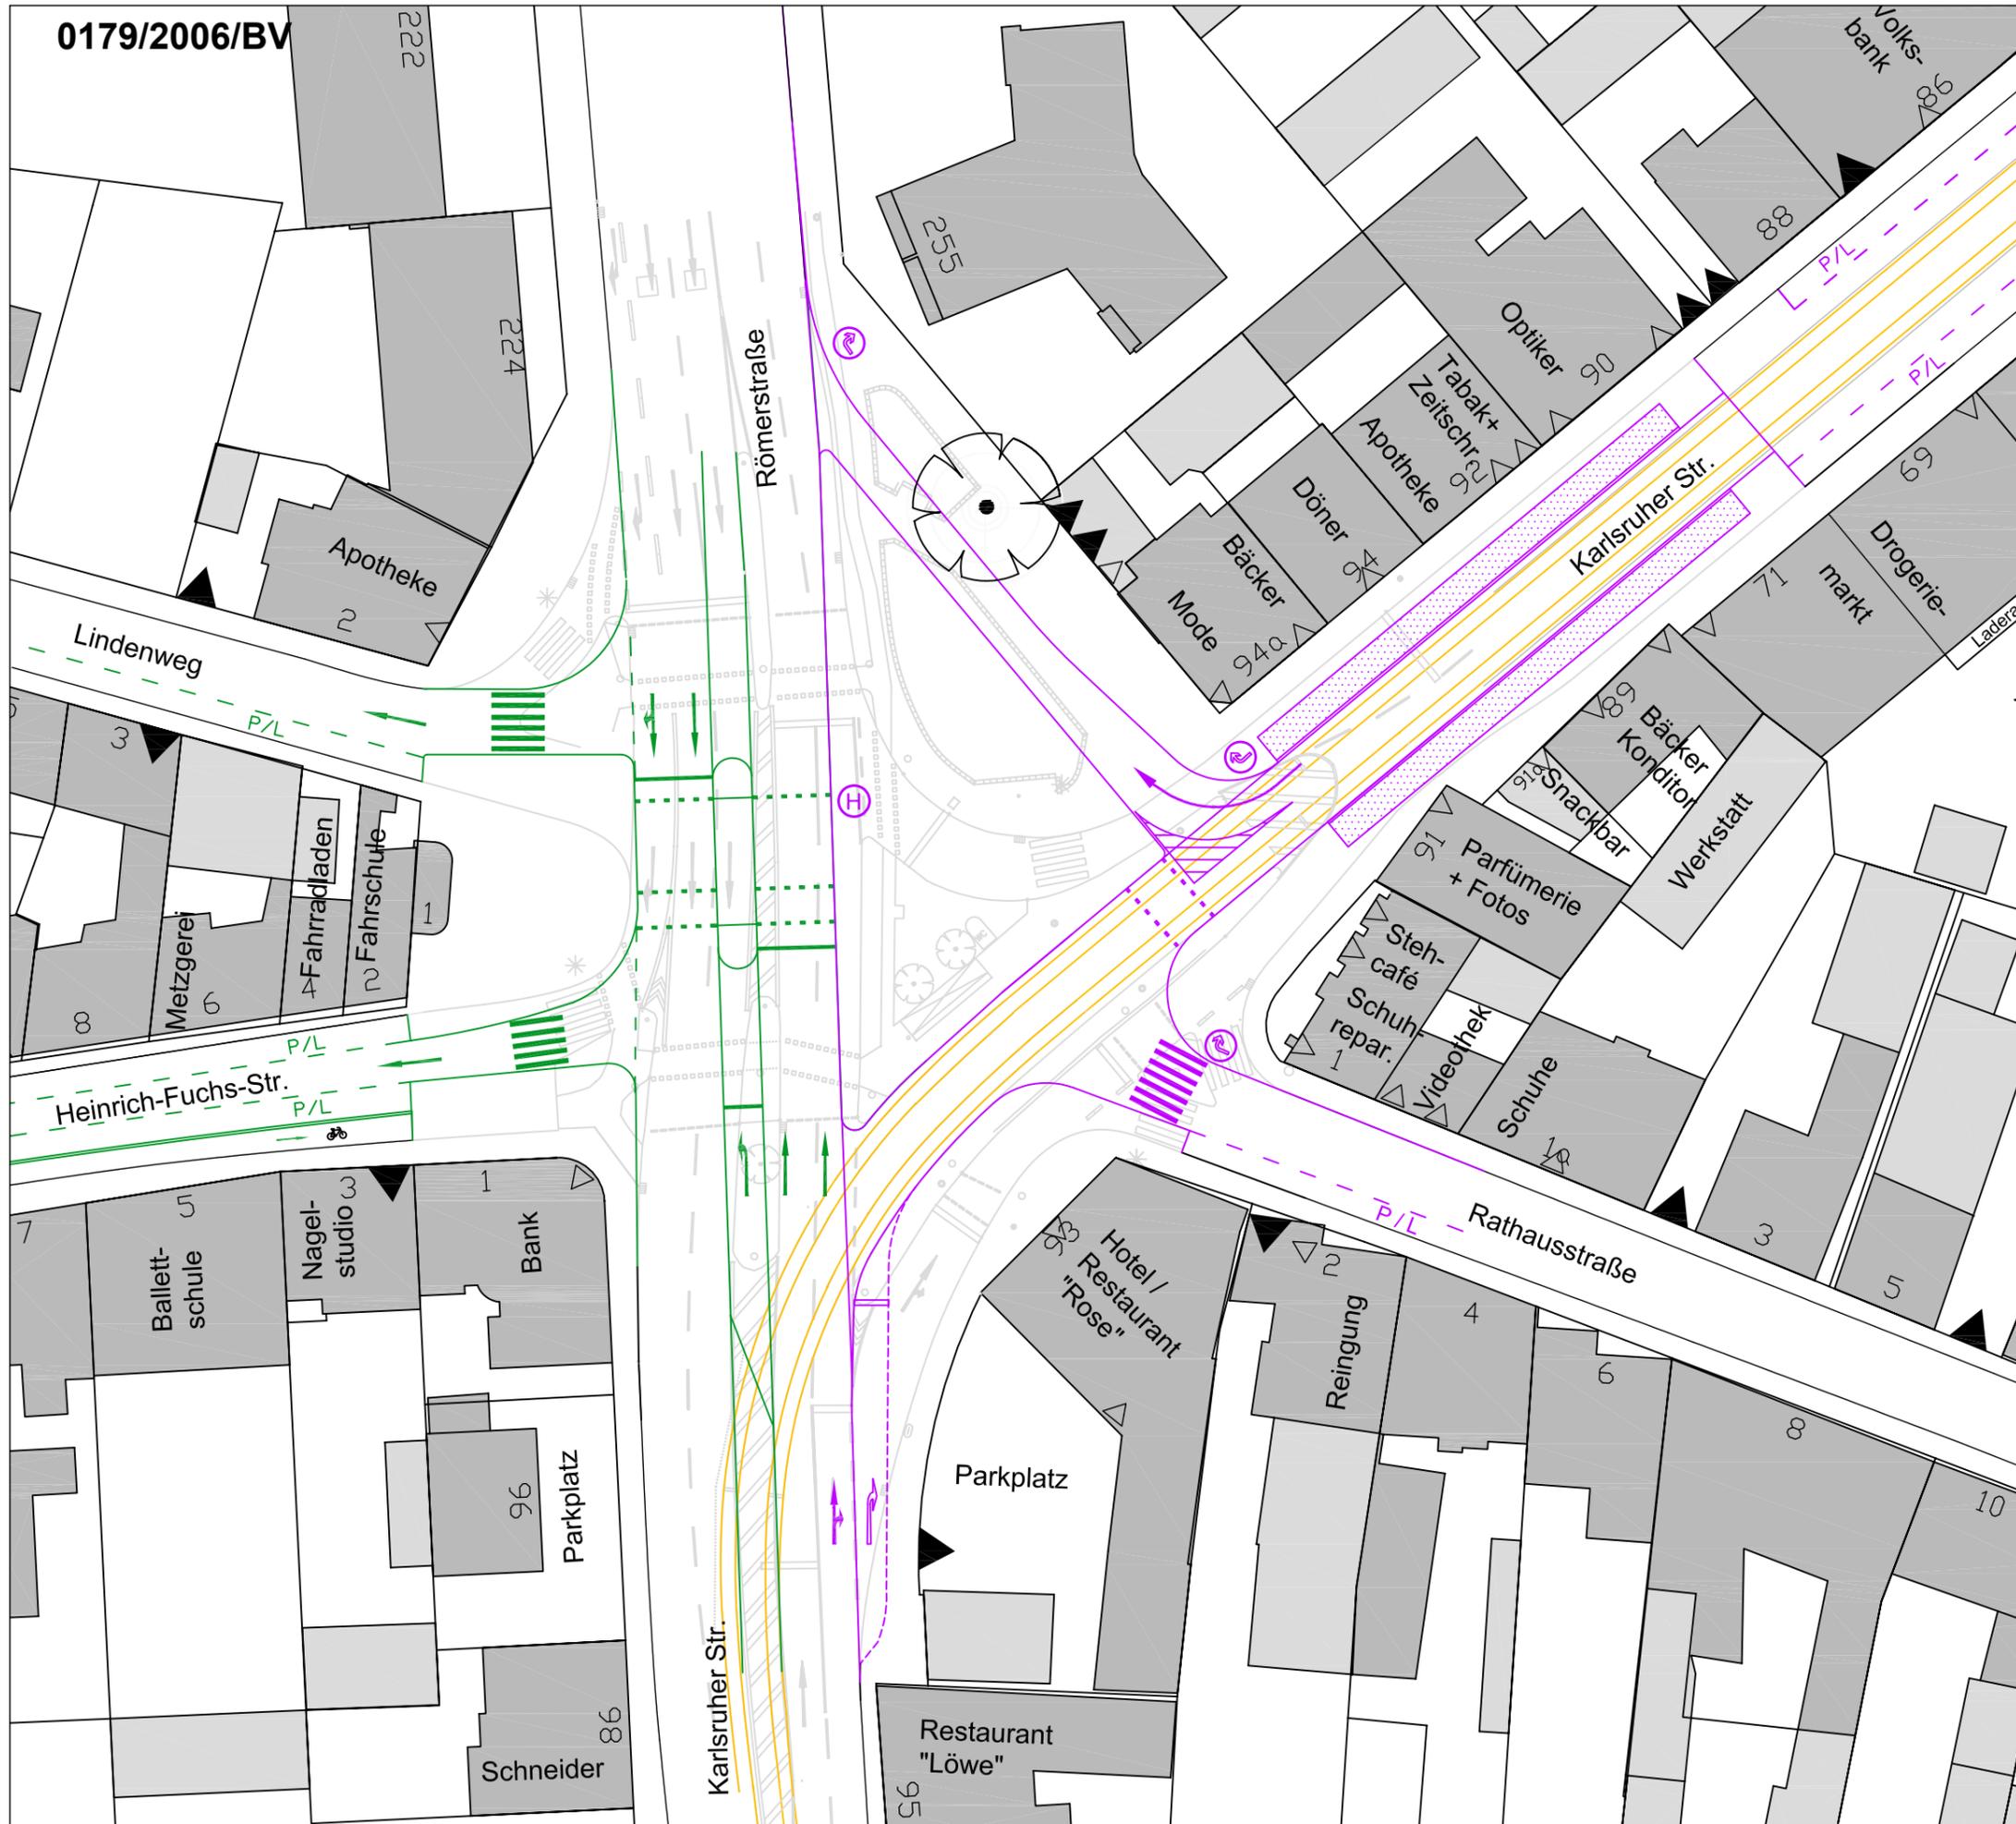

- ▶ Einfahrt
- ▷ Eingang
- ⊕ Haltestelle Regionalbus
- ▨ Haltestellenbereich Straßenbahn / Bus
- ▭ P/L Parken / Ladezone
- ▧ Fahrbahnfläche
- ⊙ Einbiegegebot (Z 209)
- ⊙ Einfahrt verboten (Z 250), Anlieger, ÖPNV u. Radfahrer frei

0 5 10 15 20 25 m  
 Maßstab 1: 500

Neugestaltung Haltestelle  
 Alternative 3B 5.3B

**Vorstudie zur Neugestaltung  
 Rohrbach-Markt / Heidelberg  
 Teilbaustein Verkehr**

Januar 2005

**STETE PLANUNG**  
 Büro für Stadt- und Verkehrsplanung