




Anlage 2 A zur Drucksache: 0187/2006/BV

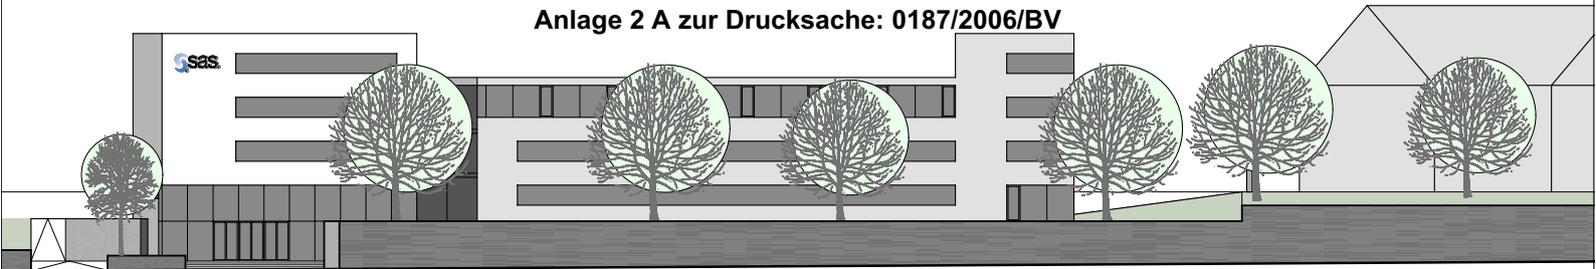


ansicht süd 1:200

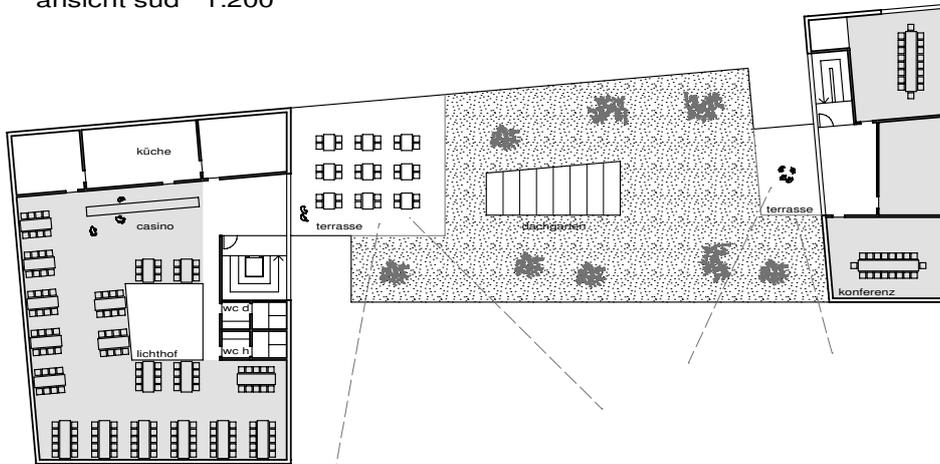


3.obergeschoss 1:200

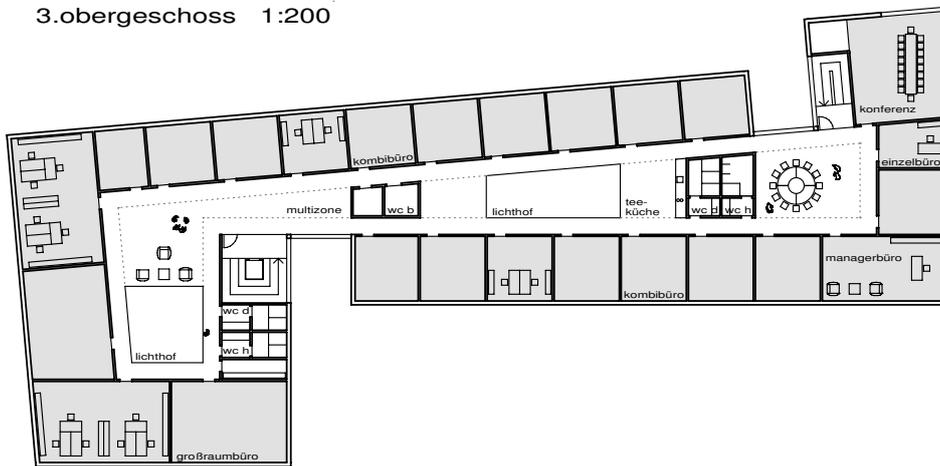

1. | 2.obergeschoss 1:200

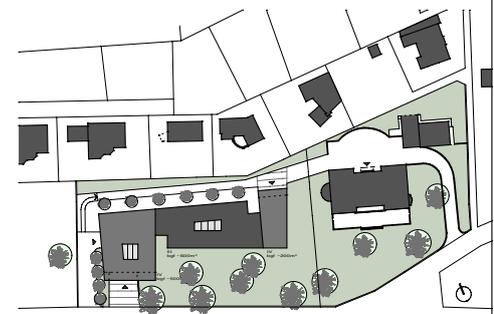

lageplan 1:1000

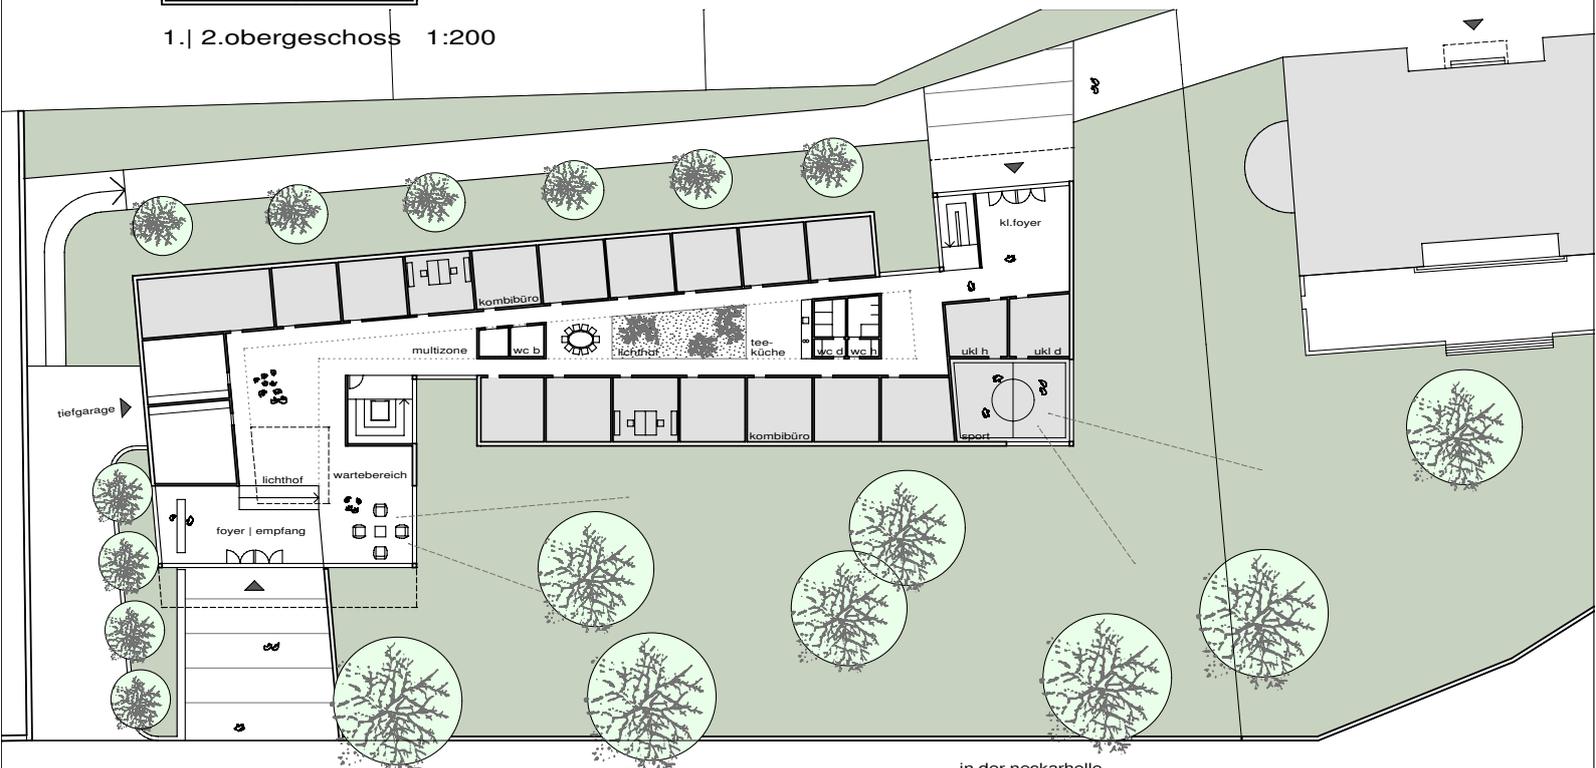

eingangsgeschoss | erdgeschoss 1:200

in der neckarhelle