




Anlage 3 A zur Drucksache: 0187/2006/BV

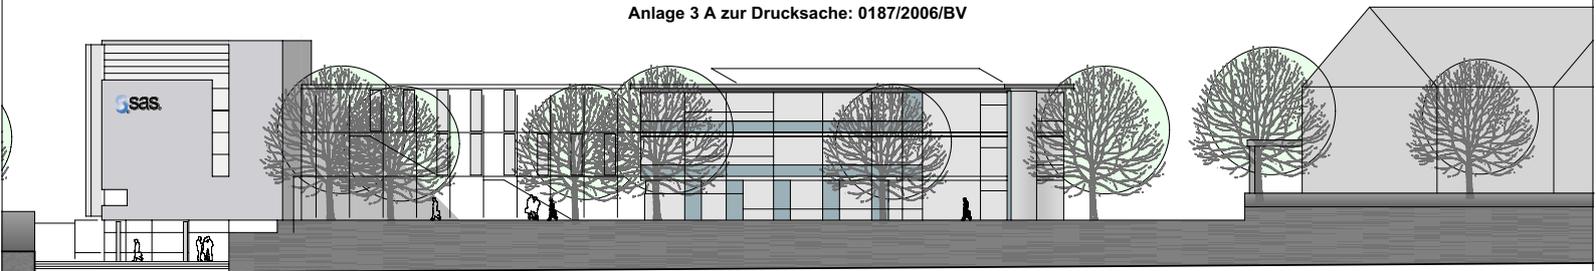


ansicht süd 1:200

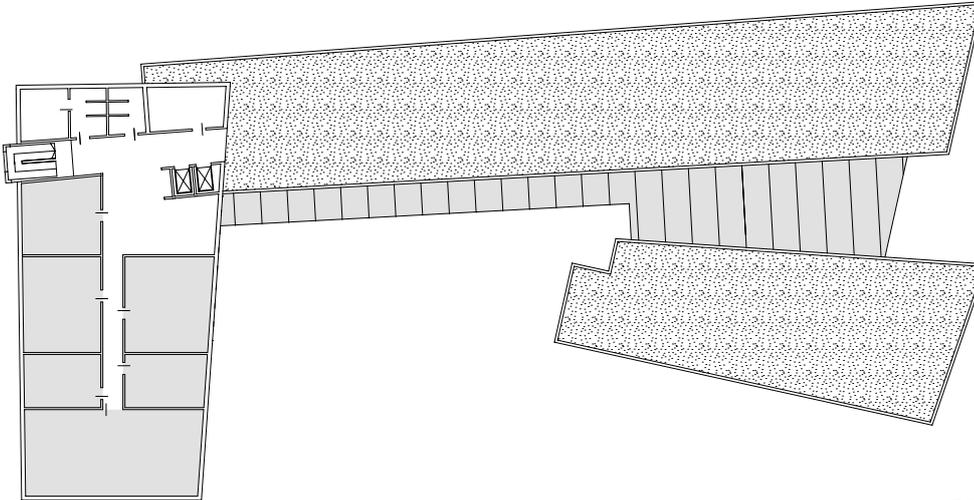


3.obergeschoss 1:200

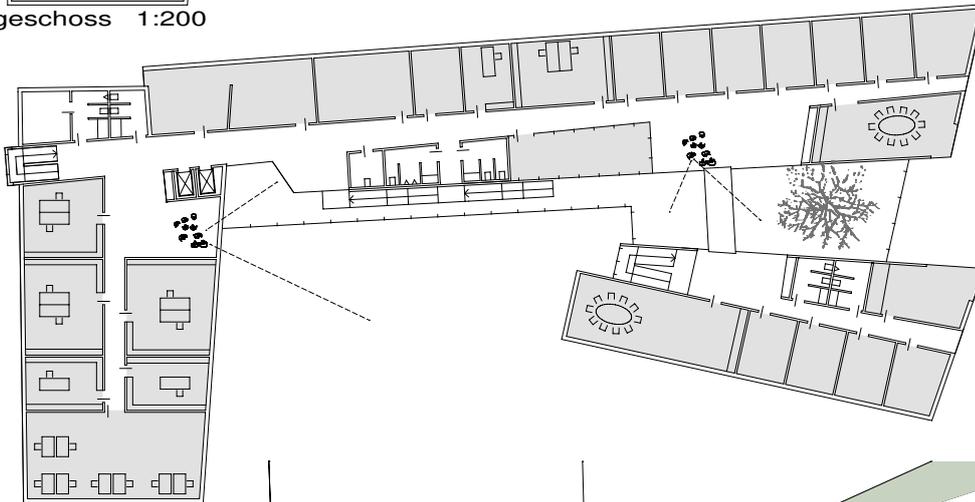

1.-2.obergeschoss 1:200

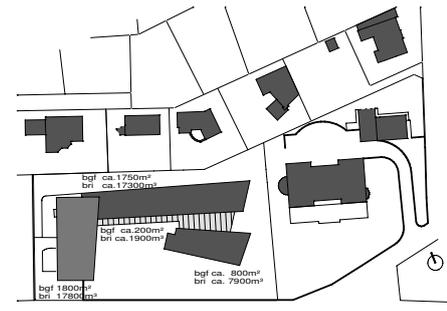

lageplan 1:1000

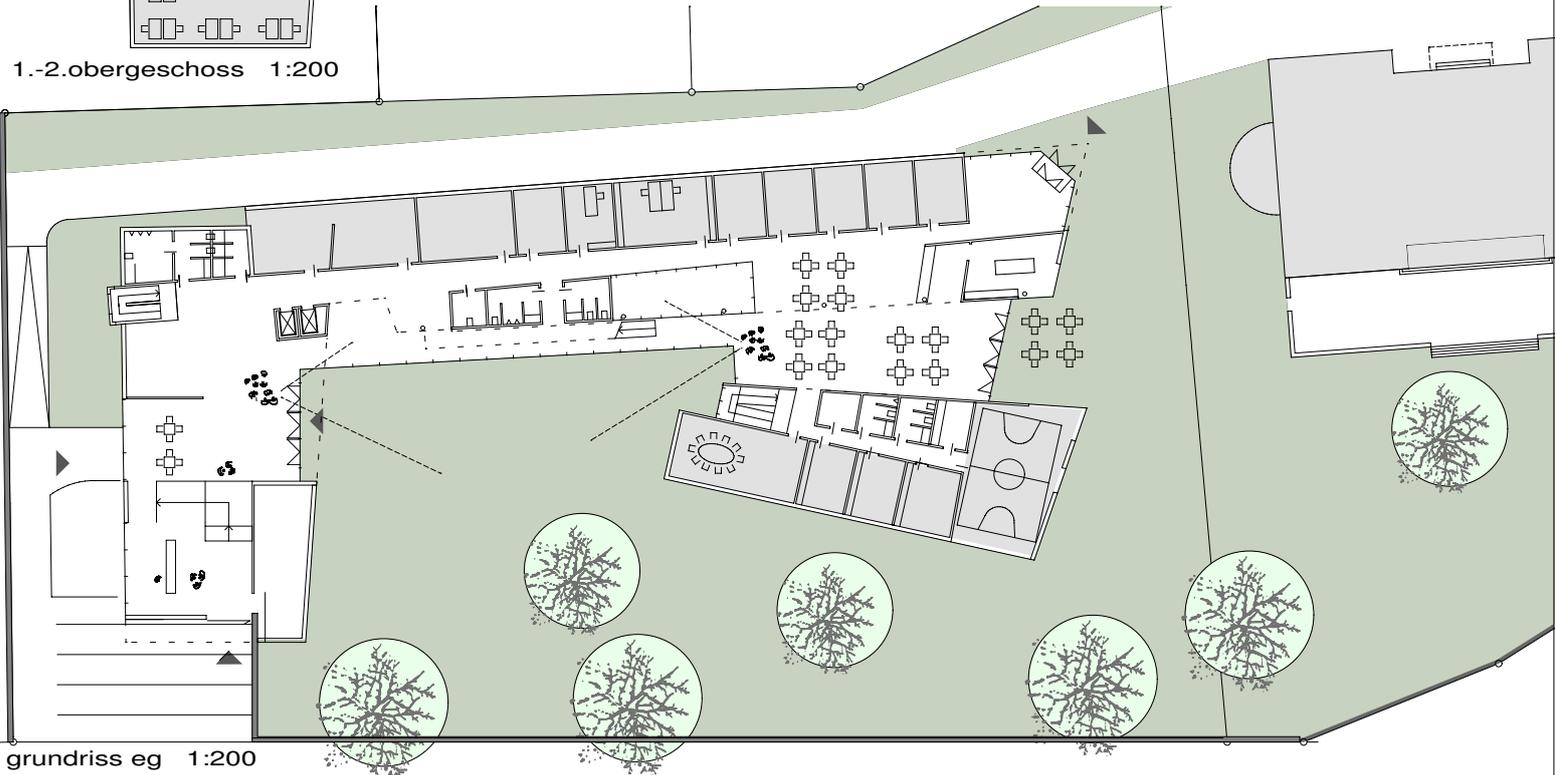

grundriss eg 1:200