


Anlage 8 zur Beschlussvorlage  
Vorentwurf Rohrbach Markt  
und Karlsruher Straße  
Mai 2006

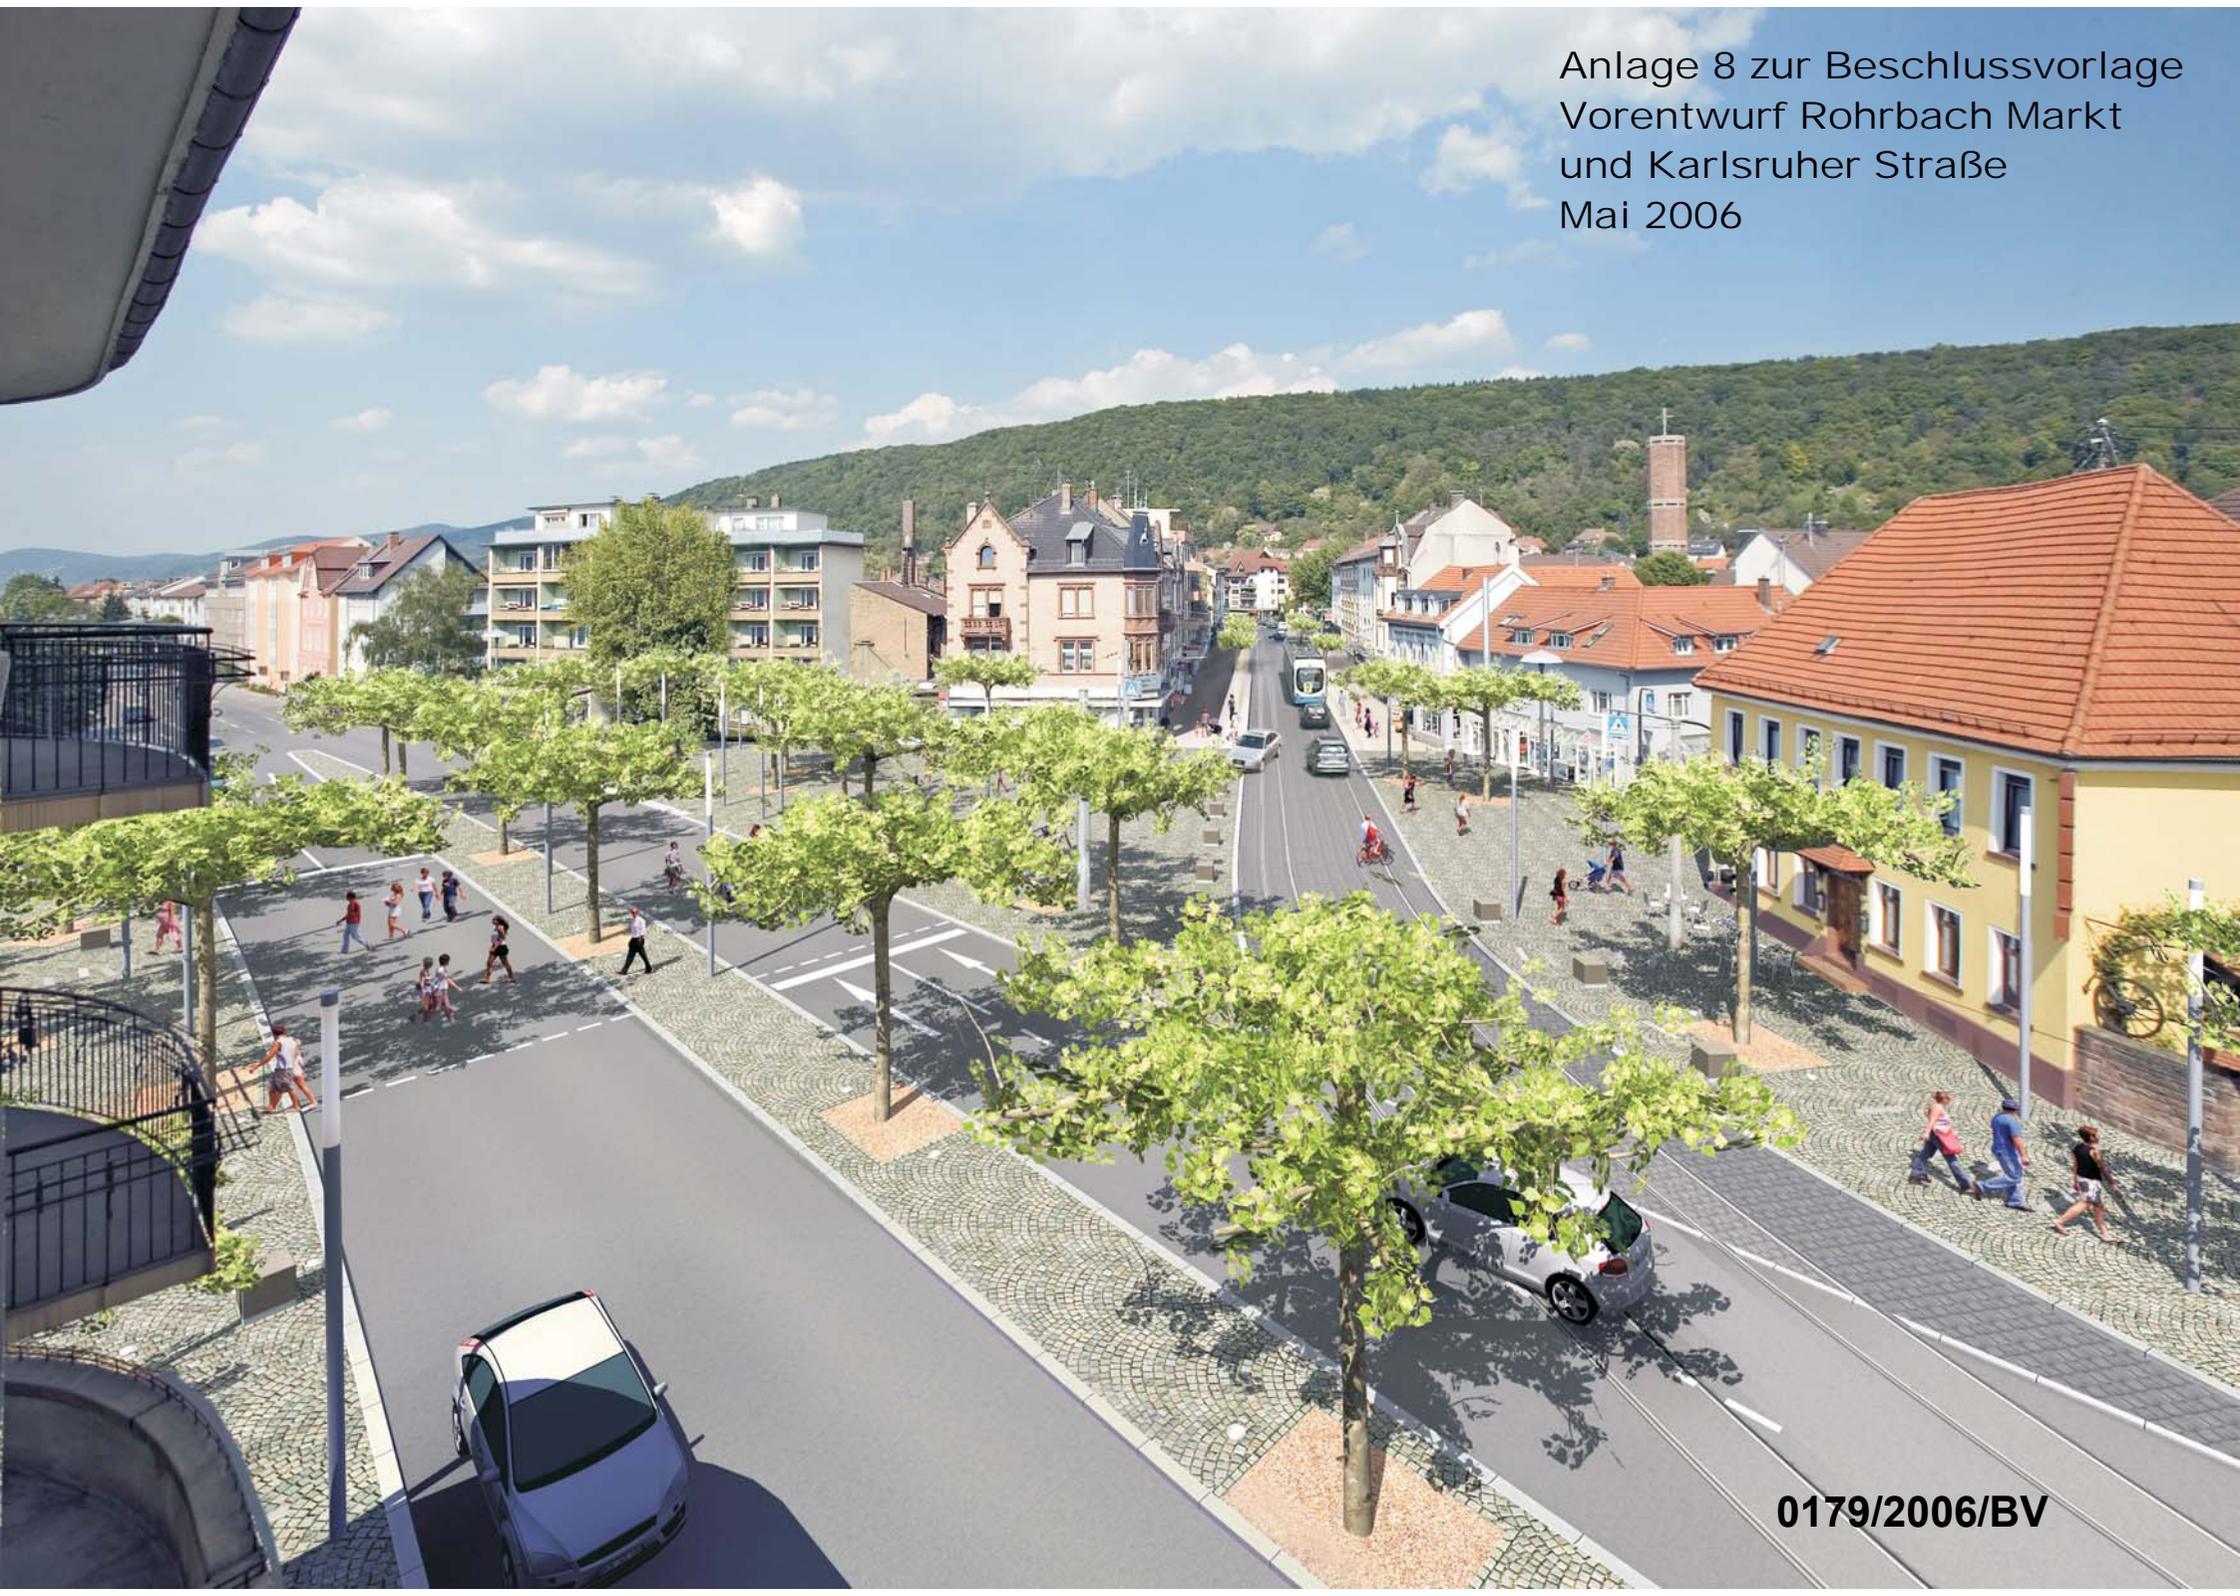

0179/2006/BV