


Vorentwurf Umbau Speyerer Straße Juni 2006

Ausschnitt aus Illustrationsplan Rahmenplanung

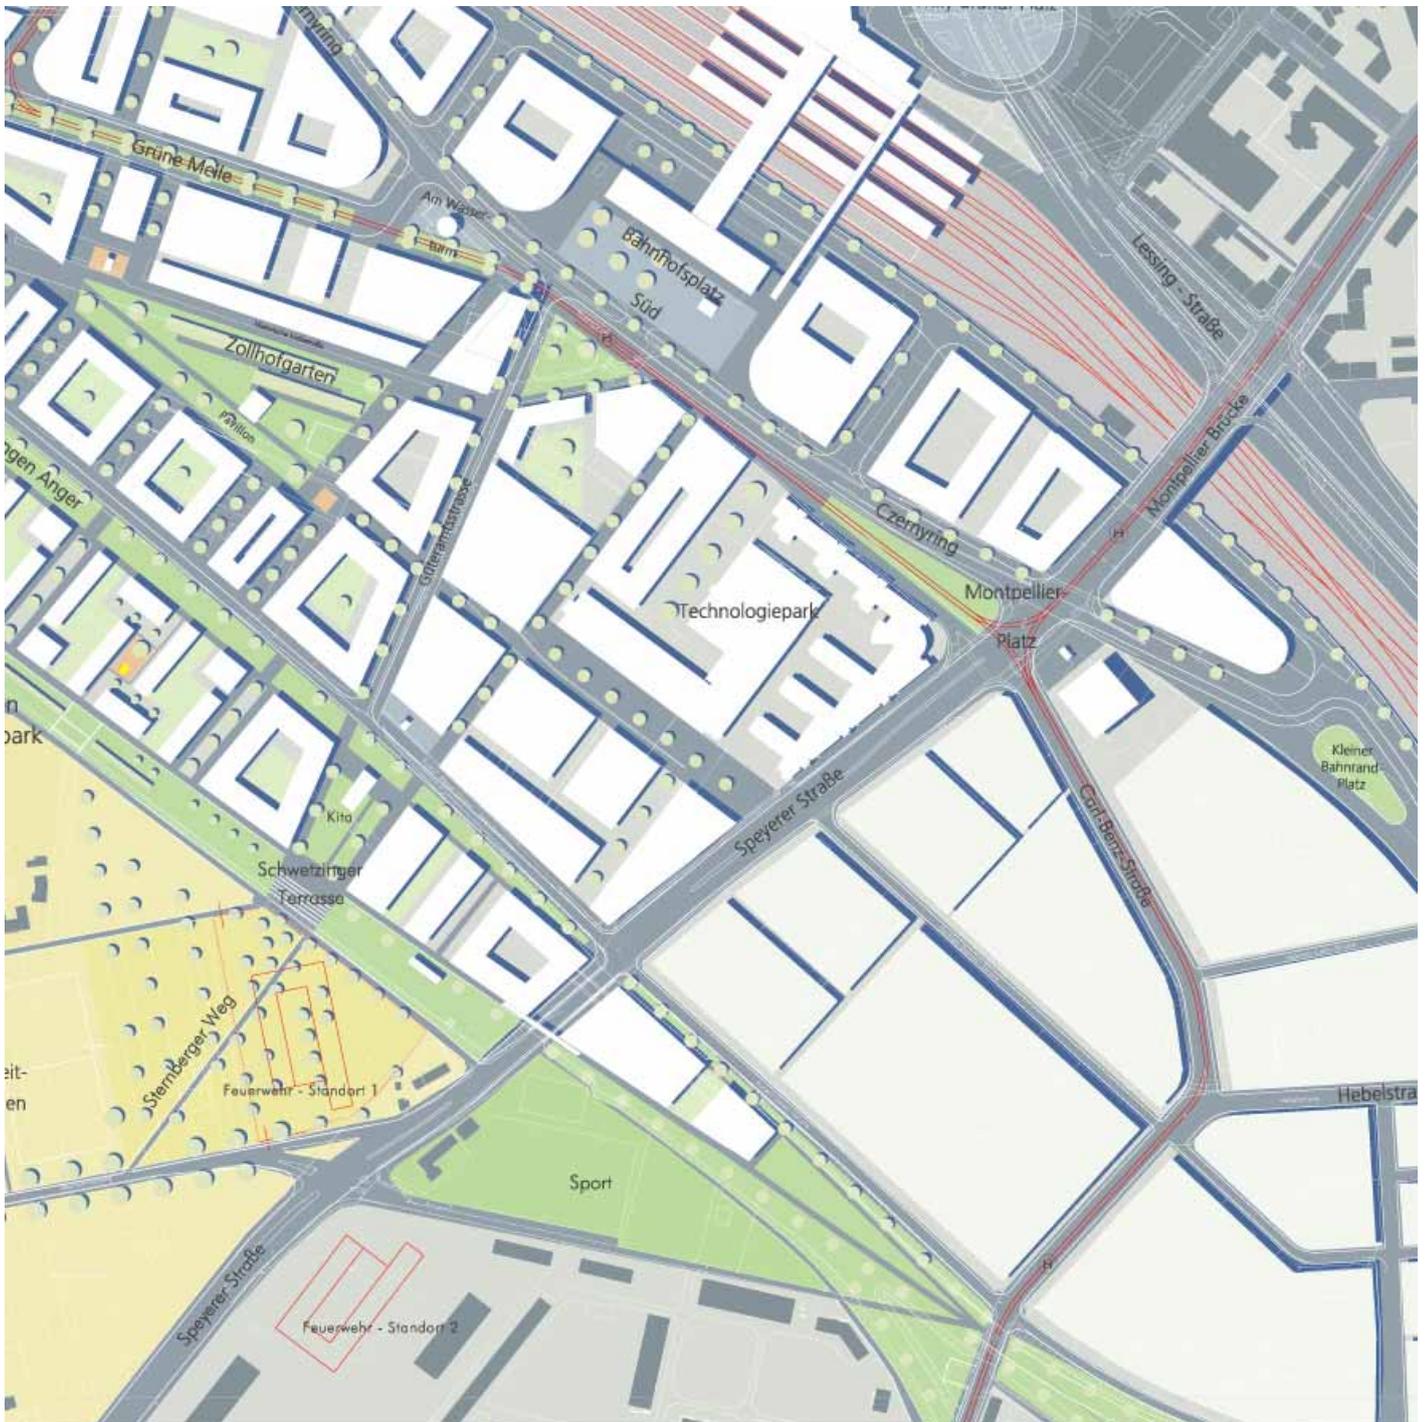

M 1:5000