


Regelquerschnitt 2.2 Speyerer Straße (0+320)

im Bereich der bestehenden Unterführung

gepl. Bebauung
(gemäß Rahmenplanung)

gepl. Bebauung
(gemäß Rahmenplanung)

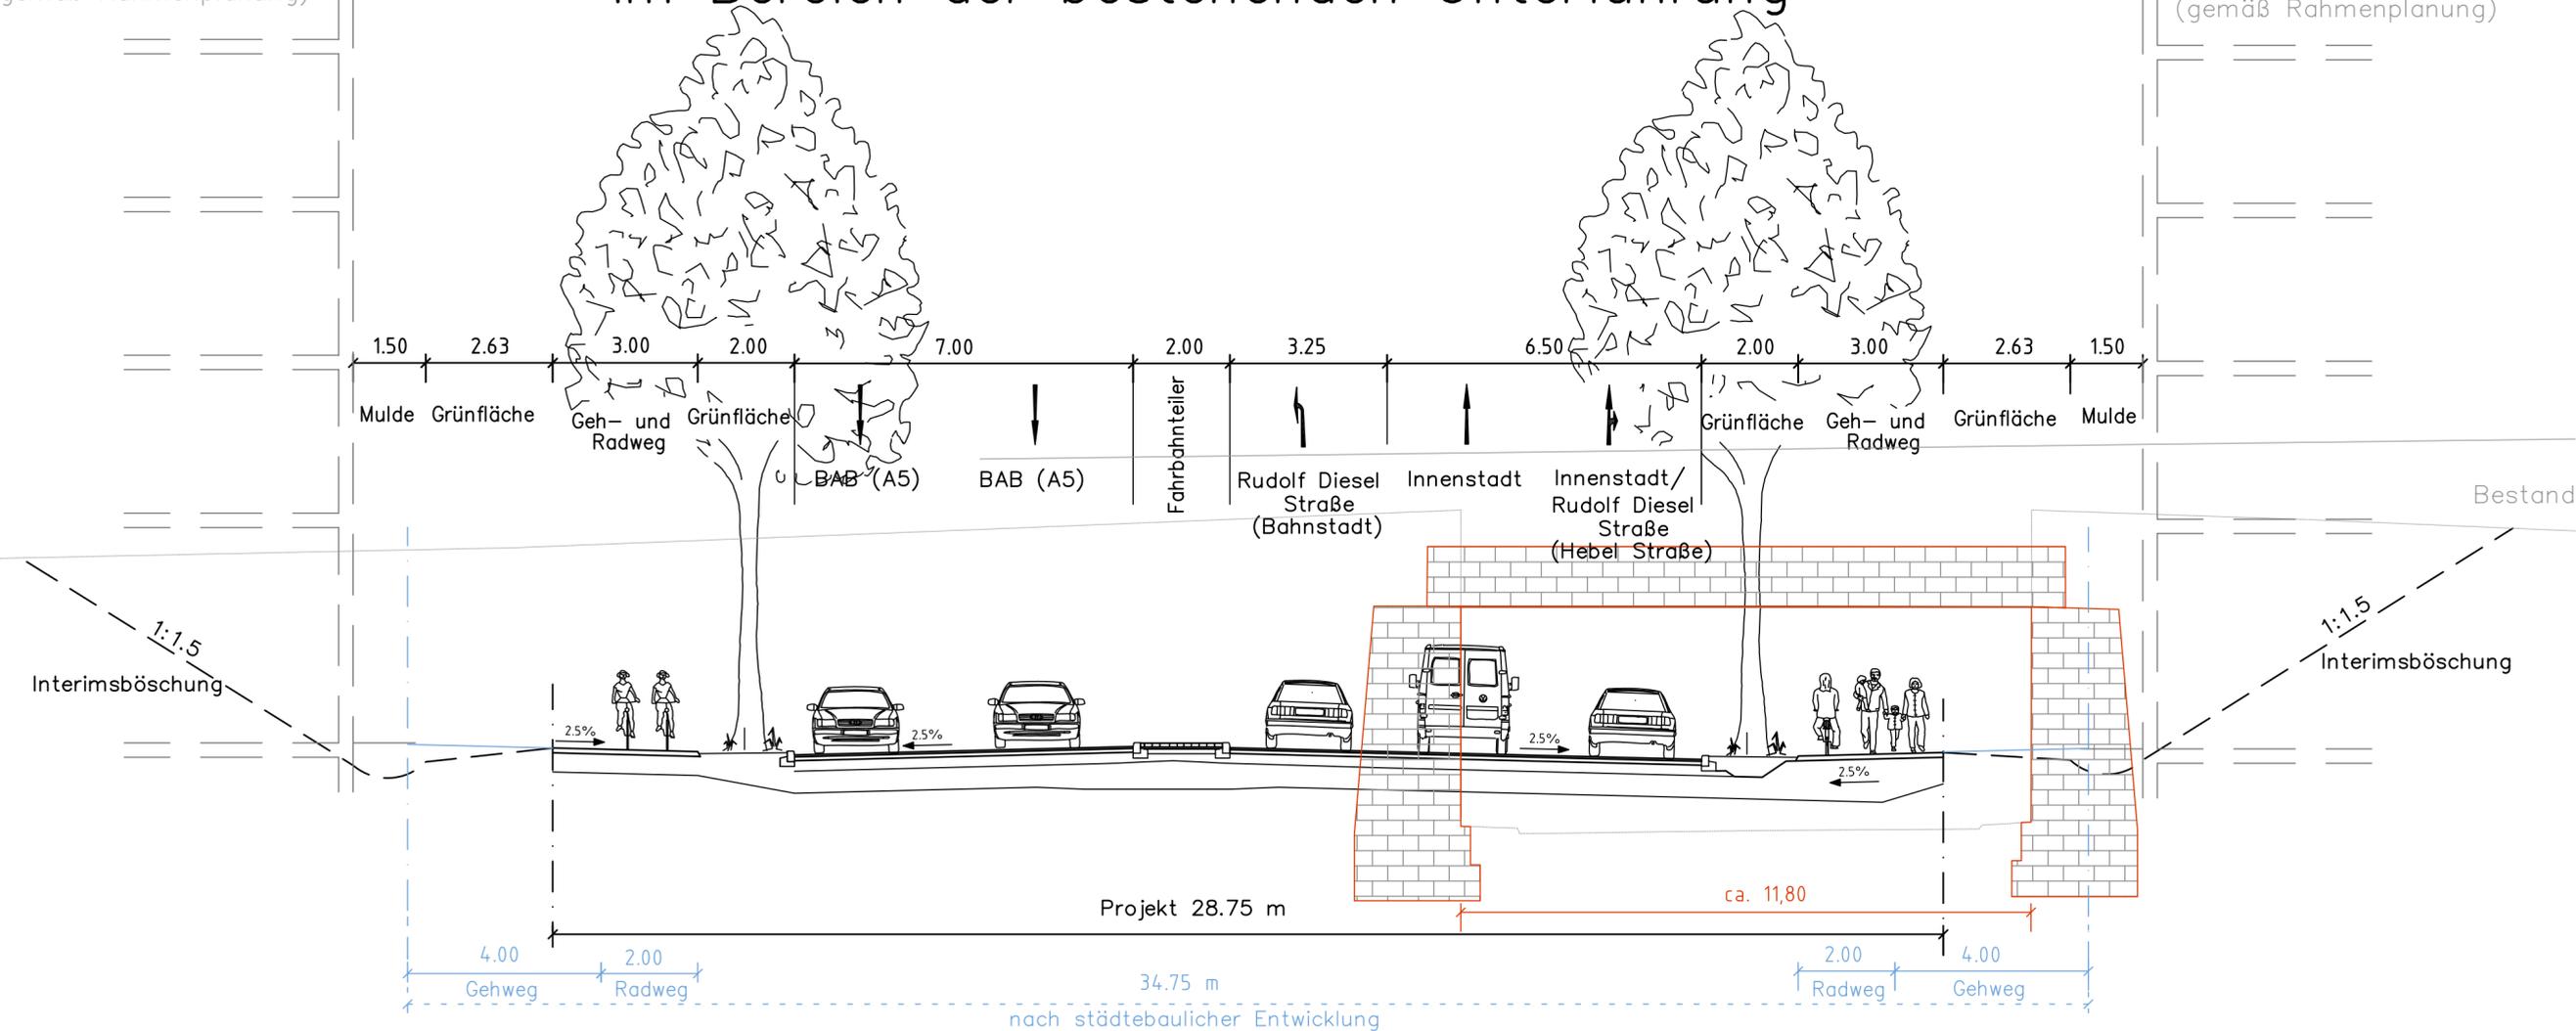

Anlage: 2
Plan: 2

KOC ENGINEERING CONSULT
 Carl Theodor Straße 20
 68 723 Schwetzingen
 Tel.: 06202 / 20 48 900
 Fax: 06202 / 20 48 901
 Mobil: 0179 / 46 50 410
 E-Mail: koc@koc-consult.de

bearbeitet	Datum	Zeichen
gezeichnet	07/05	KOC/CAL
geprüft	07/05	KOC

Schwetzingen, den 29.07.2005
 Projekt Nr. 69117/1

03	06/05	Änderungen gemäß der Bespr. von 19.07.2005 mit SPA.	KOC
02	06/05	Änderungen Entwurf-Beschlussvorlage gemäß der Bespr. von 17.05.2005 mit BIC und TBA.	KOC

Projekt:
**Umbau Speyerer Straße
 zwischen
 Baumschulenweg u. Verkehrsknoten Czernyring**

Gezeichnet:	Datum:	Sachgebiet:	Datum:	Amtsleiter:	Datum:
Bearbeitet:	Datum:	Abteilungsleiter:	Datum:	Referat 04:	Datum:

Planart: **REGELQUERSCHNITT 2.2**
 Speyerer Straße (0+320)
 Maßstab:
 Blattgröße:
 Entwurfsart: **VORENTWURF**
 Zeichnungs-Nr.: **6141063100803**

Stadt Heidelberg
Stadtplanungsamt
-Verkehrsplanung-