


Regelquerschnitt 2.3 Speyerer Straße (0+410)

gepl. Bebauung
(gemäß Rahmenplanung)

gepl. Bebauung
(gemäß Rahmenplanung)

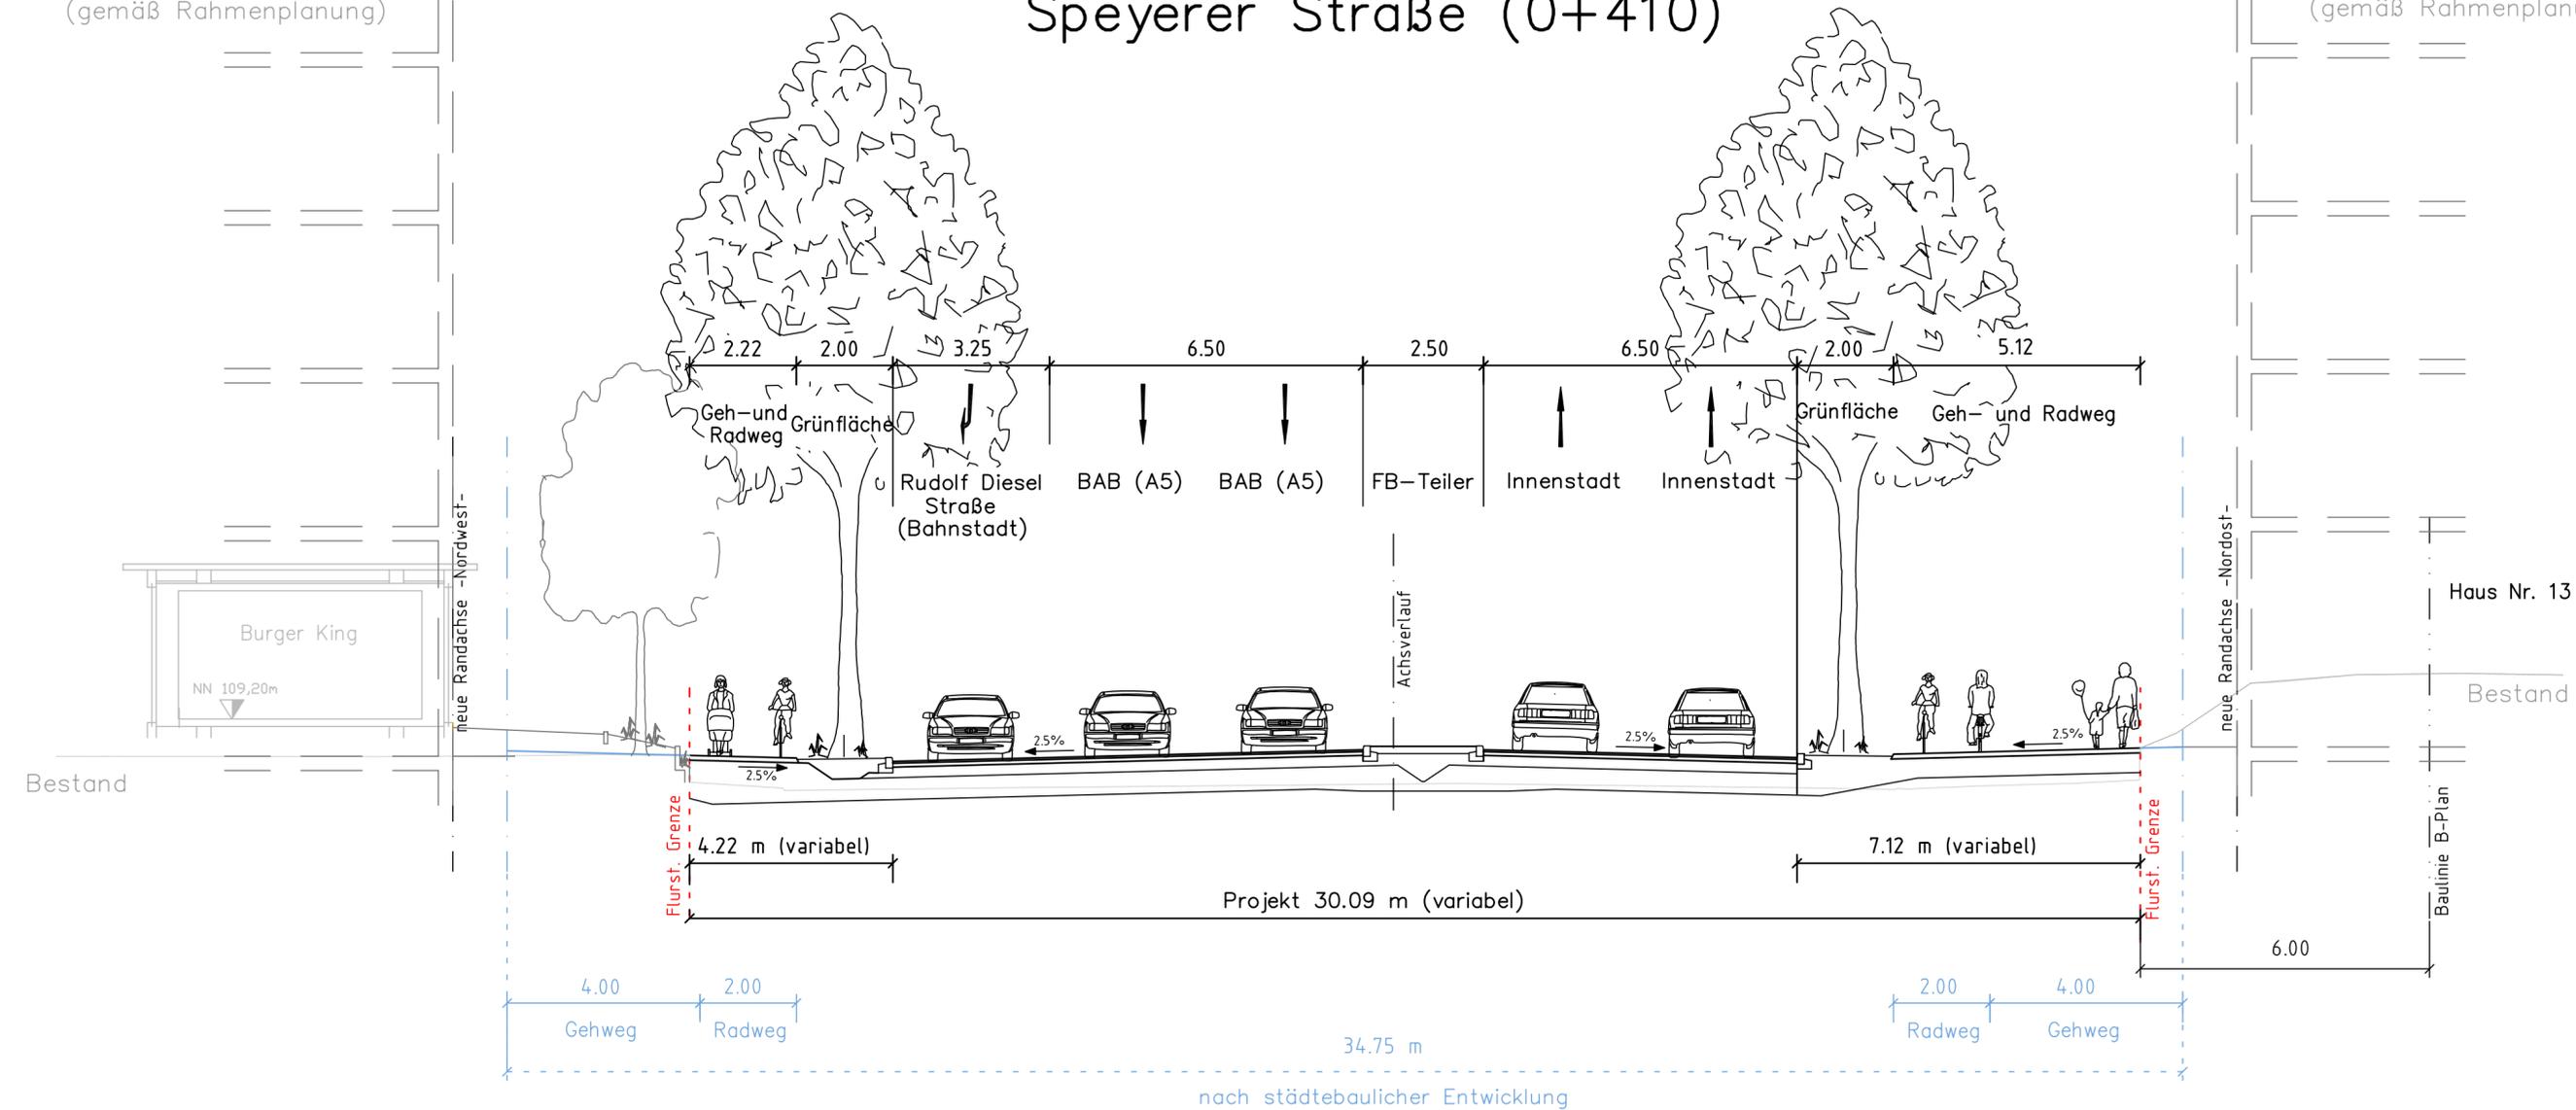

Anlage: 2
Plan: 3

KOC ENGINEERING CONSULT Carl Theodor Straße 20 68 723 Schwetzingen Tel.: 06202 / 20 48 900 Fax: 06202 / 20 48 901 Mobil: 0179 / 46 50 410 E-Mail: koc@koc-consult.de	bearbeitet	Datum	Zeichen
	gezeichnet	07/05	KOC/CAL
	geprüft	07/05	KOC
	Schwetzingen, den 29.07.2005		

03	06/05	Änderungen gemäß der Bespr. von 19.07.2005 mit SPA.	KOC	
02	06/05	Änderungen Entwurf-Beschlussvorlage gemäß der Bespr. von 17.05.2005 mit BIC und TBA.	KOC	
Index:	Datum:	Änderung, Ergänzung	Name:	Genehmigt:

Projekt:
**Umbau Speyerer Straße
zwischen
Baumschulenweg u. Verkehrsknoten Czernyring**

Gezeichnet:	Datum:	Sachgebiet:	Datum:	Amtsleiter: gez. Friedrich	Datum: 20.04.05
Bearbeitet:	Datum:	Abteilungsleiter: gez. Krug	Datum: 19.04.05	Referat 04:	Datum:

Planart: **REGELQUERSCHNITT 2.3**
Speyerer Straße (0+410)

Entwurfsart: **VORENTWURF**

Maßstab: Zeichnungs-Nr.: **6141063100903**

Stadt Heidelberg **Stadtplanungsamt -Verkehrsplanung-**