


Regelquerschnitt 2.5 Speyerer Straße (0+640)

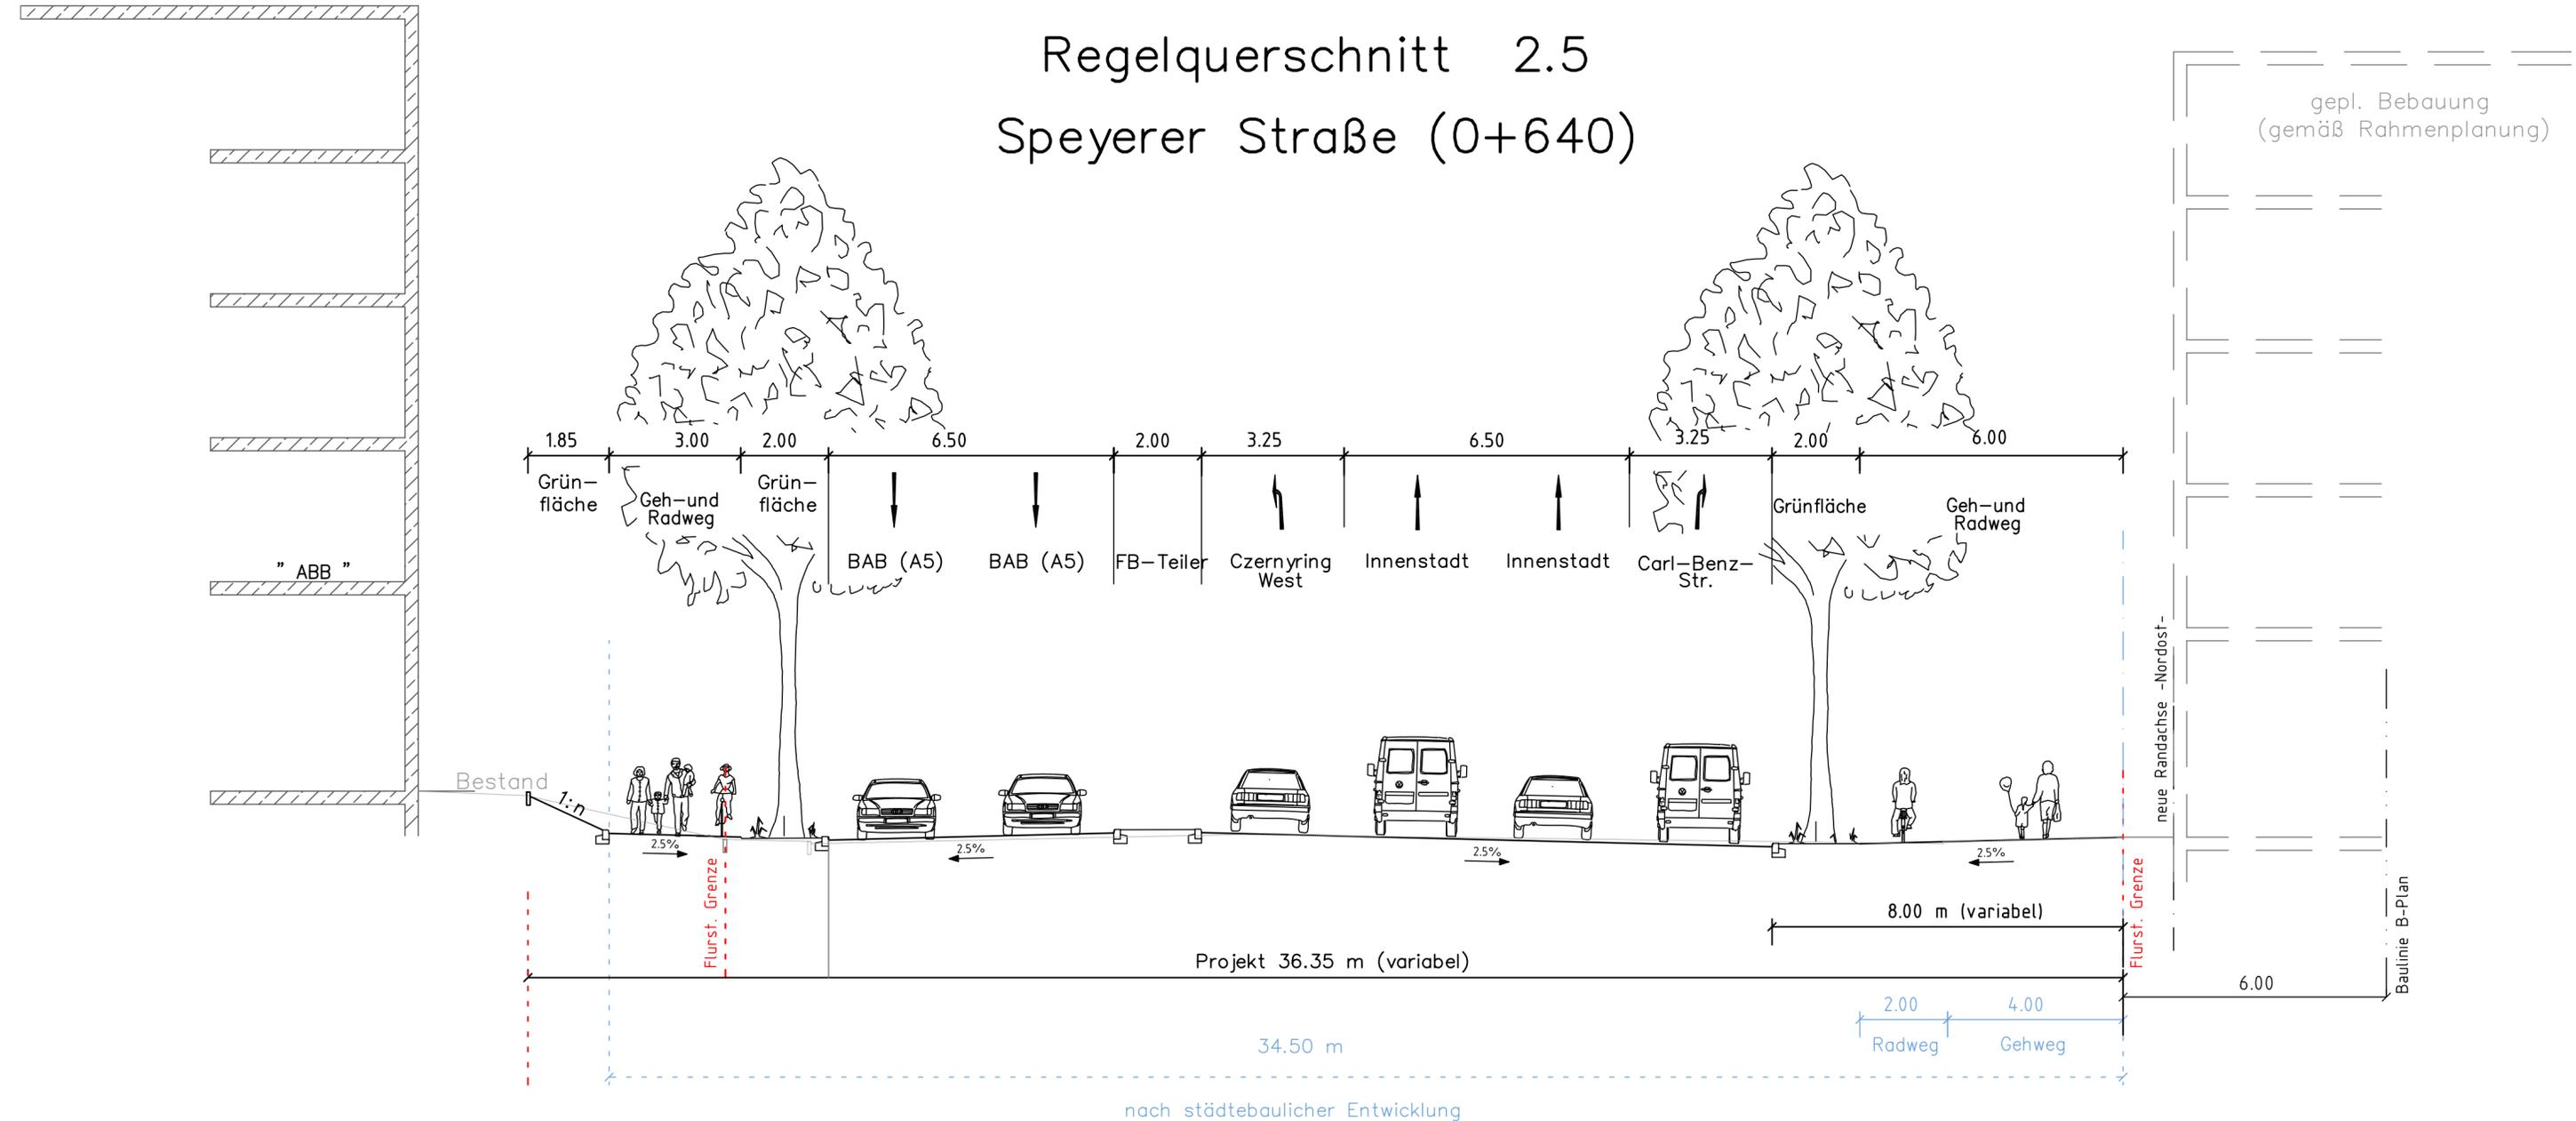

gepl. Bebauung
(gemäß Rahmenplanung)

Anlage: 2
Plan: 5

KOC ENGINEERING CONSULT
 Carl Theodor Straße 20
 68 723 Schwetzingen
 Tel.: 06202 / 20 48 900
 Fax: 06202 / 20 48 901
 Mobil: 0179 / 46 50 410
 E-Mail: koc@koc-consult.de

| | Datum | Zeichen |
|------------|-------|---------|
| bearbeitet | 07/05 | KOC |
| gezeichnet | 07/05 | KOC/CAL |
| geprüft | 07/05 | KOC |

Schwetzingen, den 29.07.2005

Projekt Nr. 69117/1

| | | | | |
|--------|--------|--|-------|------------|
| 03 | 06/05 | Änderungen gemäß der Bespr. von 19.07.2005 mit SPA. | KOC | |
| 02 | 06/05 | Änderungen Entwurf-Beschlussvorlage gemäß der Bespr. von 17.05.2005 mit BIC und TBA. | KOC | |
| Index: | Datum: | Änderung, Ergänzung | Name: | Genehmigt: |

Projekt:

Umbau Speyerer Straße zwischen Baumschulenweg u. Verkehrsknoten Czernyring

| | | | | | |
|-------------|--------|--------------------------------|--------------------|-------------------------------|--------------------|
| Gezeichnet: | Datum: | Sachgebiet: | Datum: | Amtsleiter: gez. Friedrich | Datum: 20.04.05 |
| Bearbeitet: | Datum: | Ableitungsleiter: gez. Krug | Datum: 19.04.05 | Referat 04: | Datum: |

Planart: **REGELQUERSCHNITT 2.5**
Speyerer Straße (0+640)

Maßstab: **1:100**

Blattgröße:

Entwurfsart: **VORENTWURF**

Zeichnungs-Nr.: **61|41|06|31|01|10|3**

Stadt Heidelberg

**Stadtplanungsamt
-Verkehrsplanung-**