
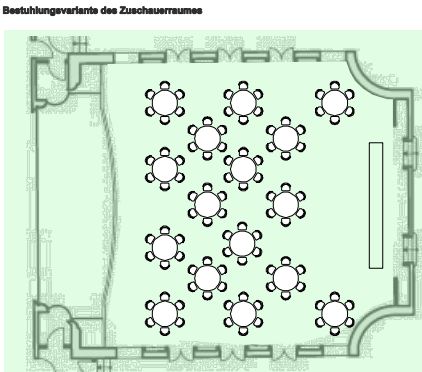


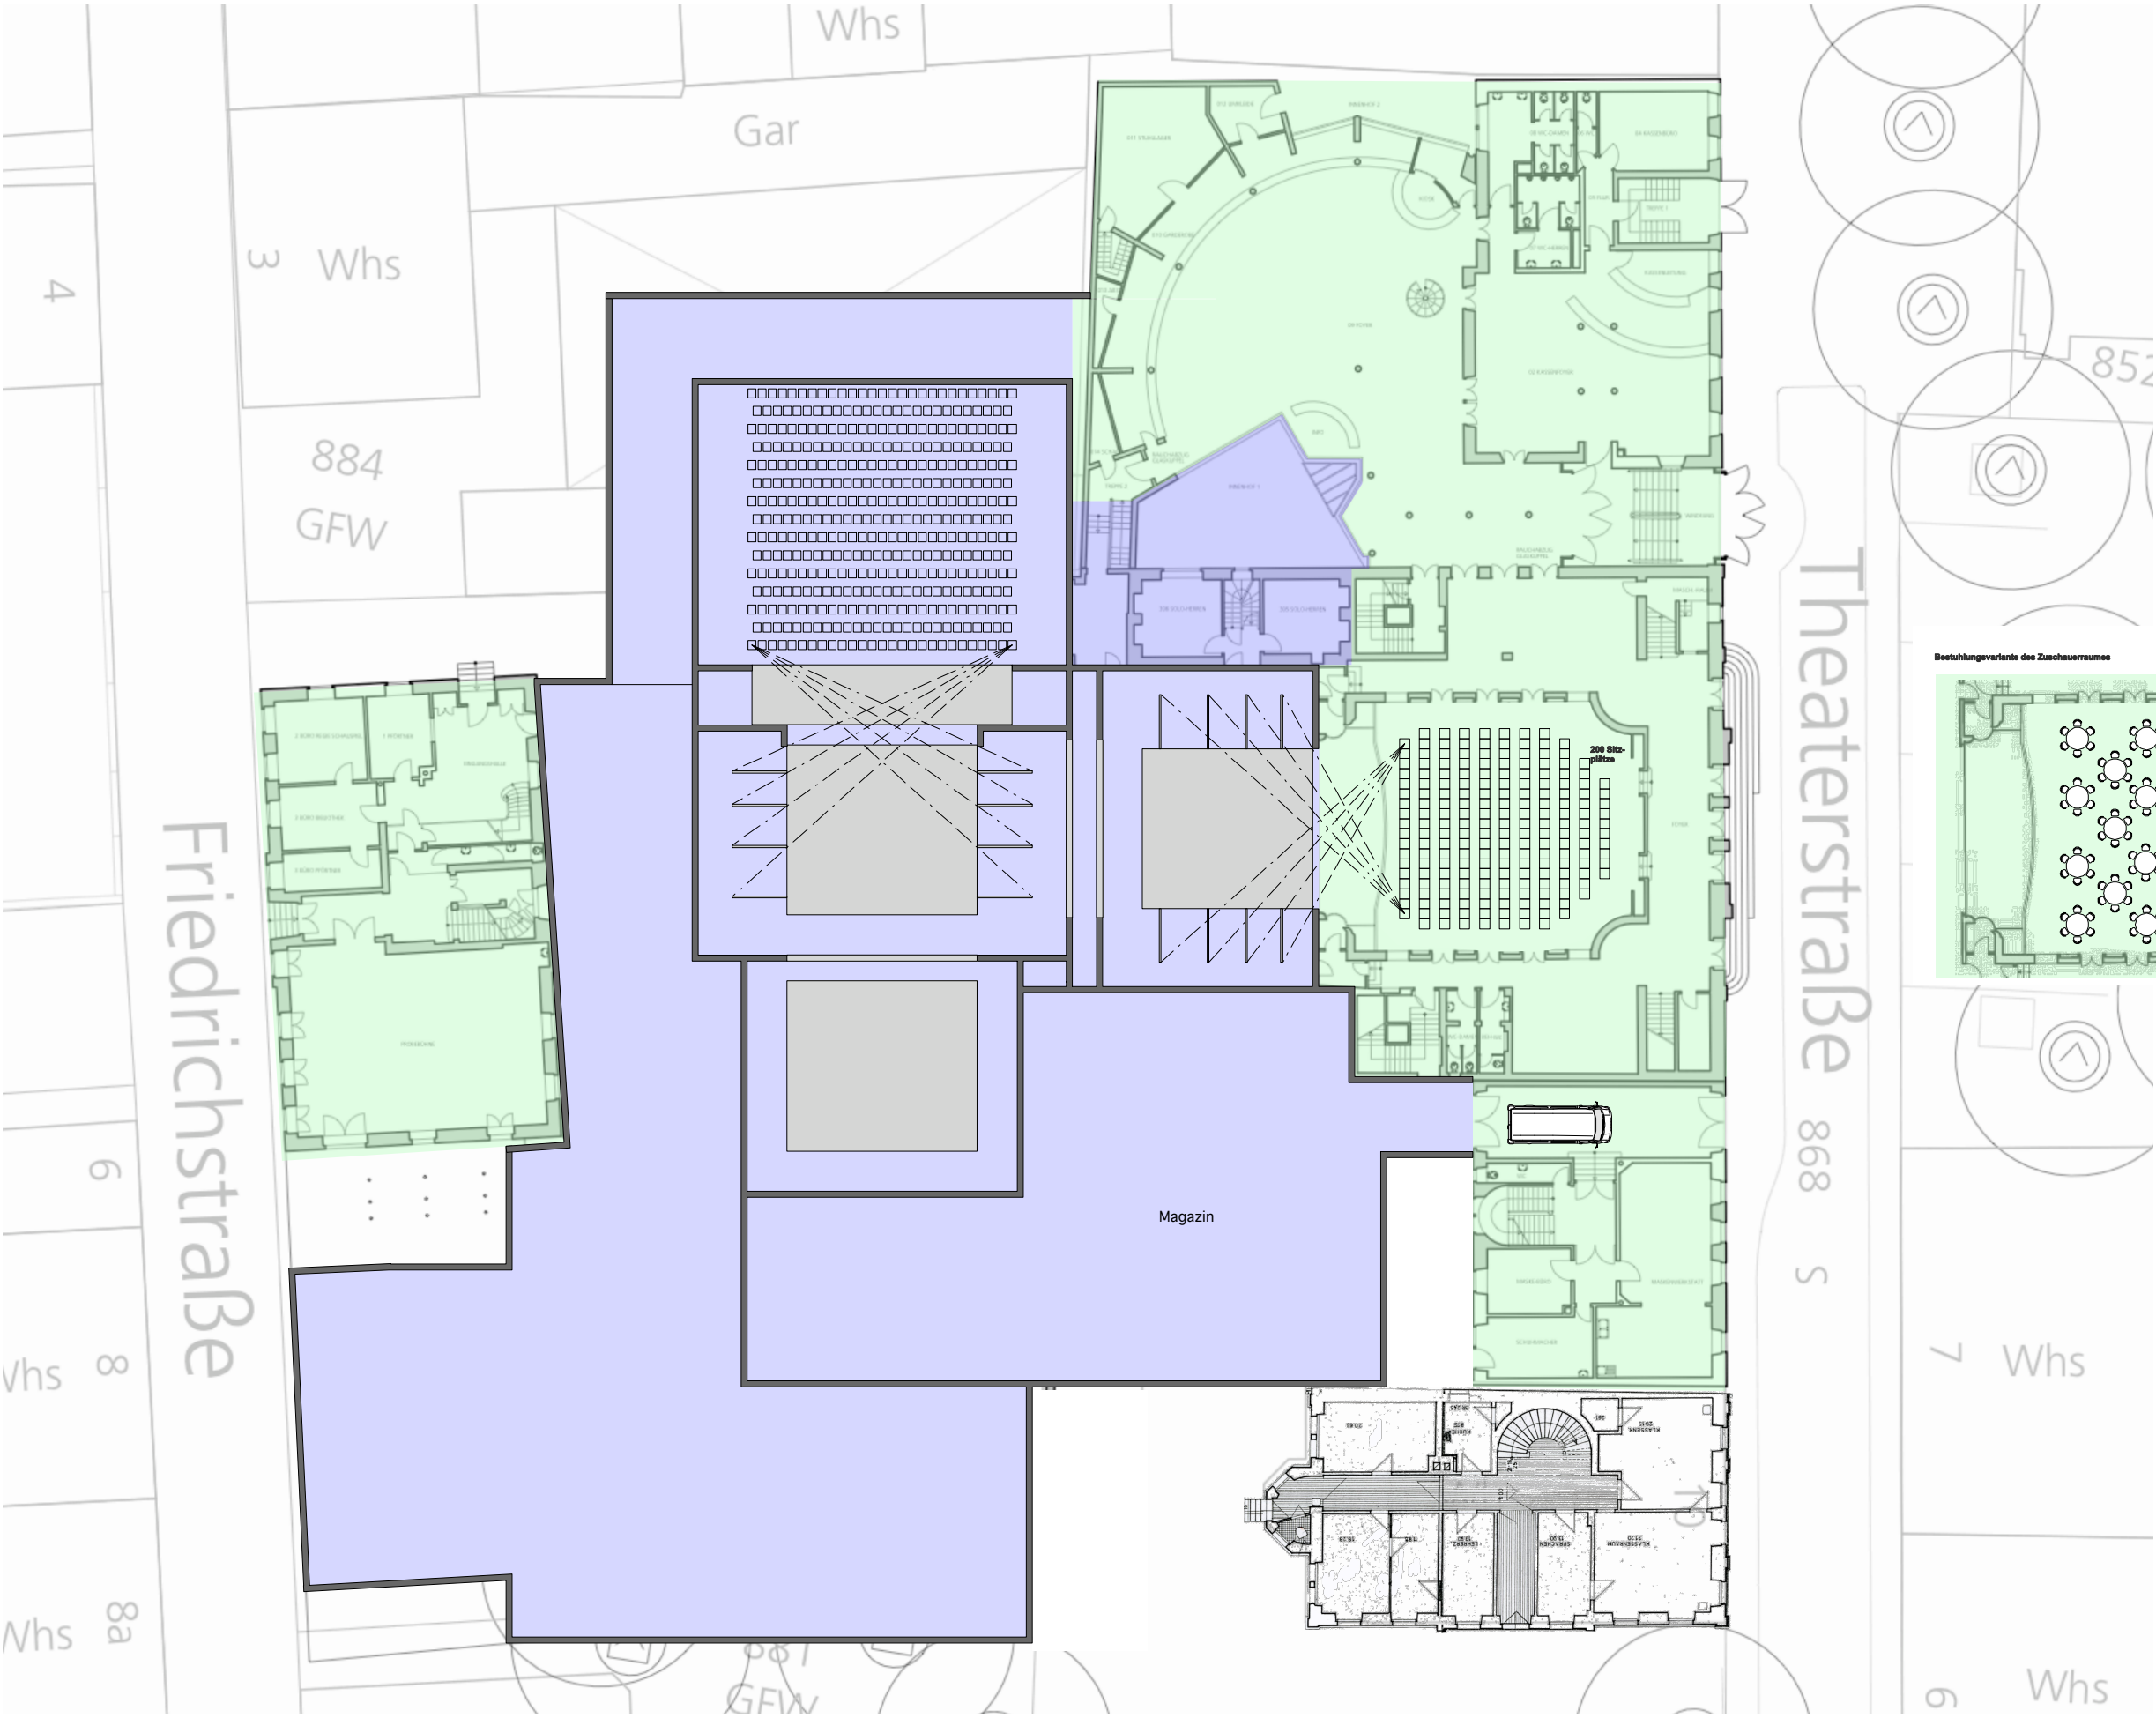

BELZNER HOLMES
[LICHT ARCHITEKTUR BÜHNE]

Theater Heidelberg
0652

Wieblingen Weg 21 69123 Heidelberg
Tel 06221.1375670 Fax 06221.1375688

Flächenkonzept
Erdgeschoss
mit Friedrichstr. 5

Geschicht: Wld	Datum: 06.07.2007
Plannummer: 01	Modulab: 1.333