


Standortvarianten 1-3

Anlage 1 zur Drucksache 0160/2007/BV

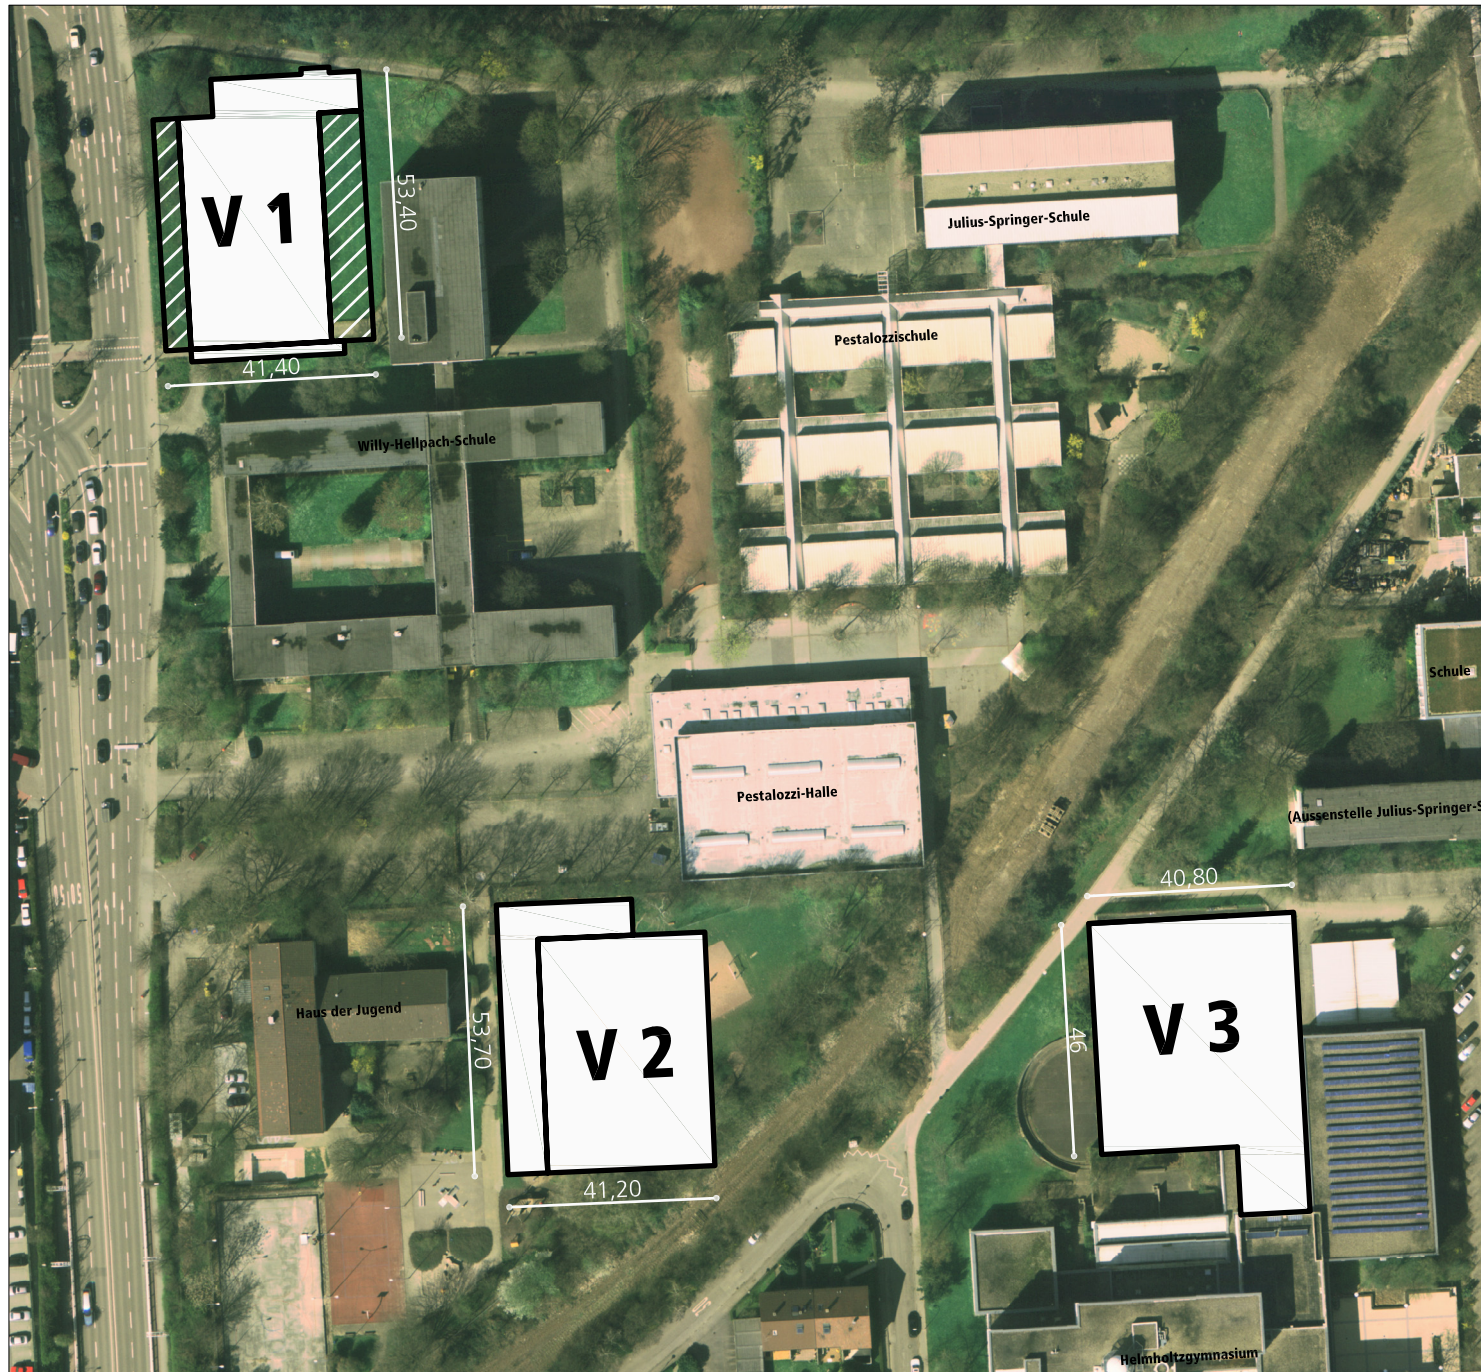

 Stadt Heidelberg | Gebäude-
management

SPZ - MITTE
Standortvarianten

Übersichtsplan

o. M.

28.07.06