


Anlage 1 zur Drucksache 0127/2007/IV

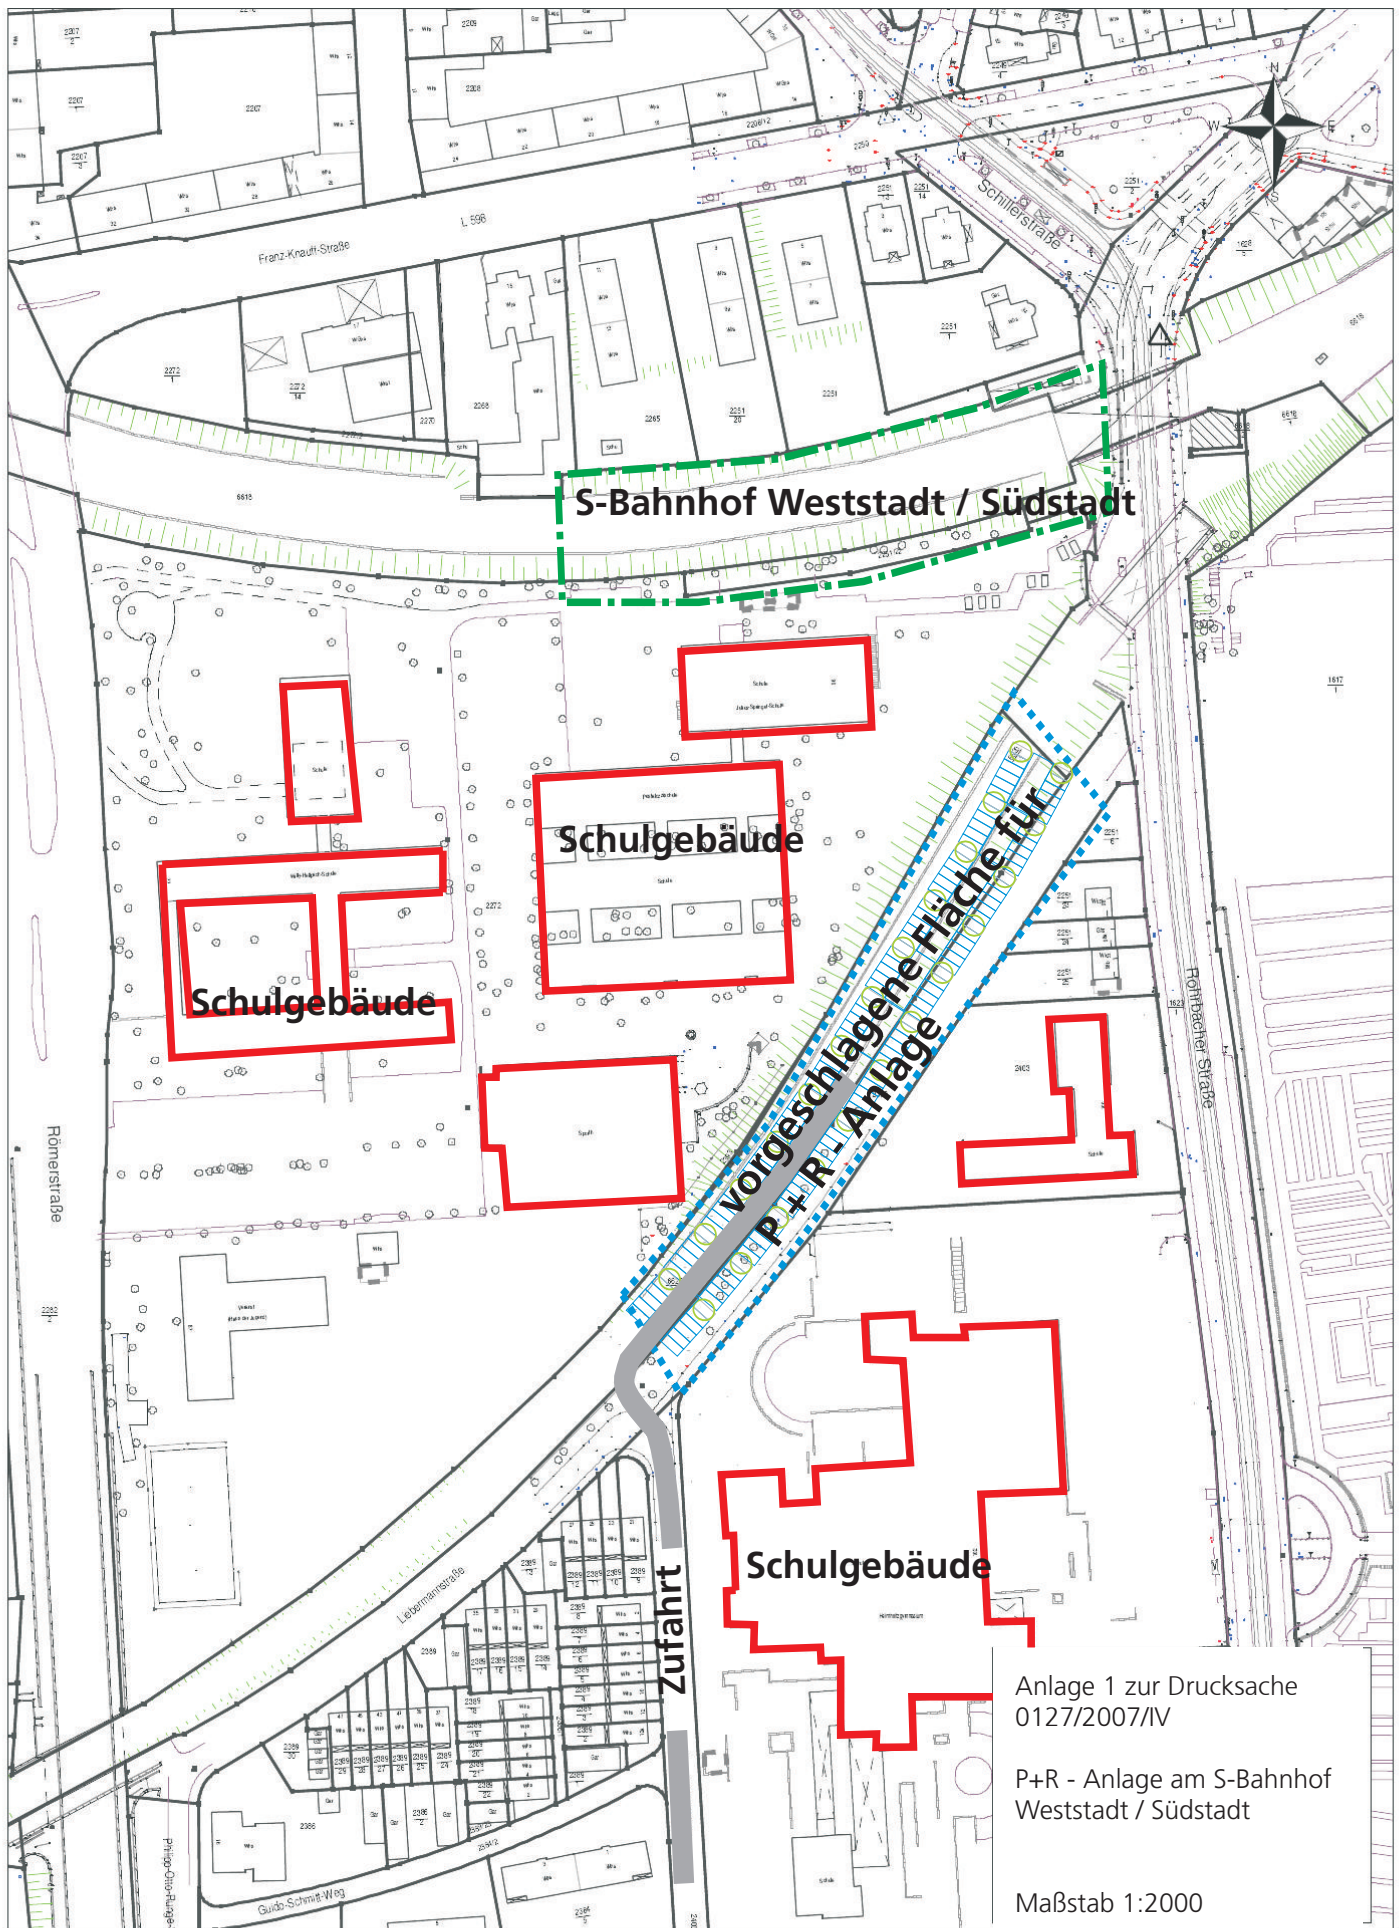

Anlage 1 zur Drucksache
0127/2007/IV

P+R - Anlage am S-Bahnhof
Weststadt / Südstadt

Maßstab 1:2000