


Anlage 7.2 zur Drucksache: 0018/2008/BV

Legende

- Geltungsbereich des B-Plans
- potenzielle Baumquartiere

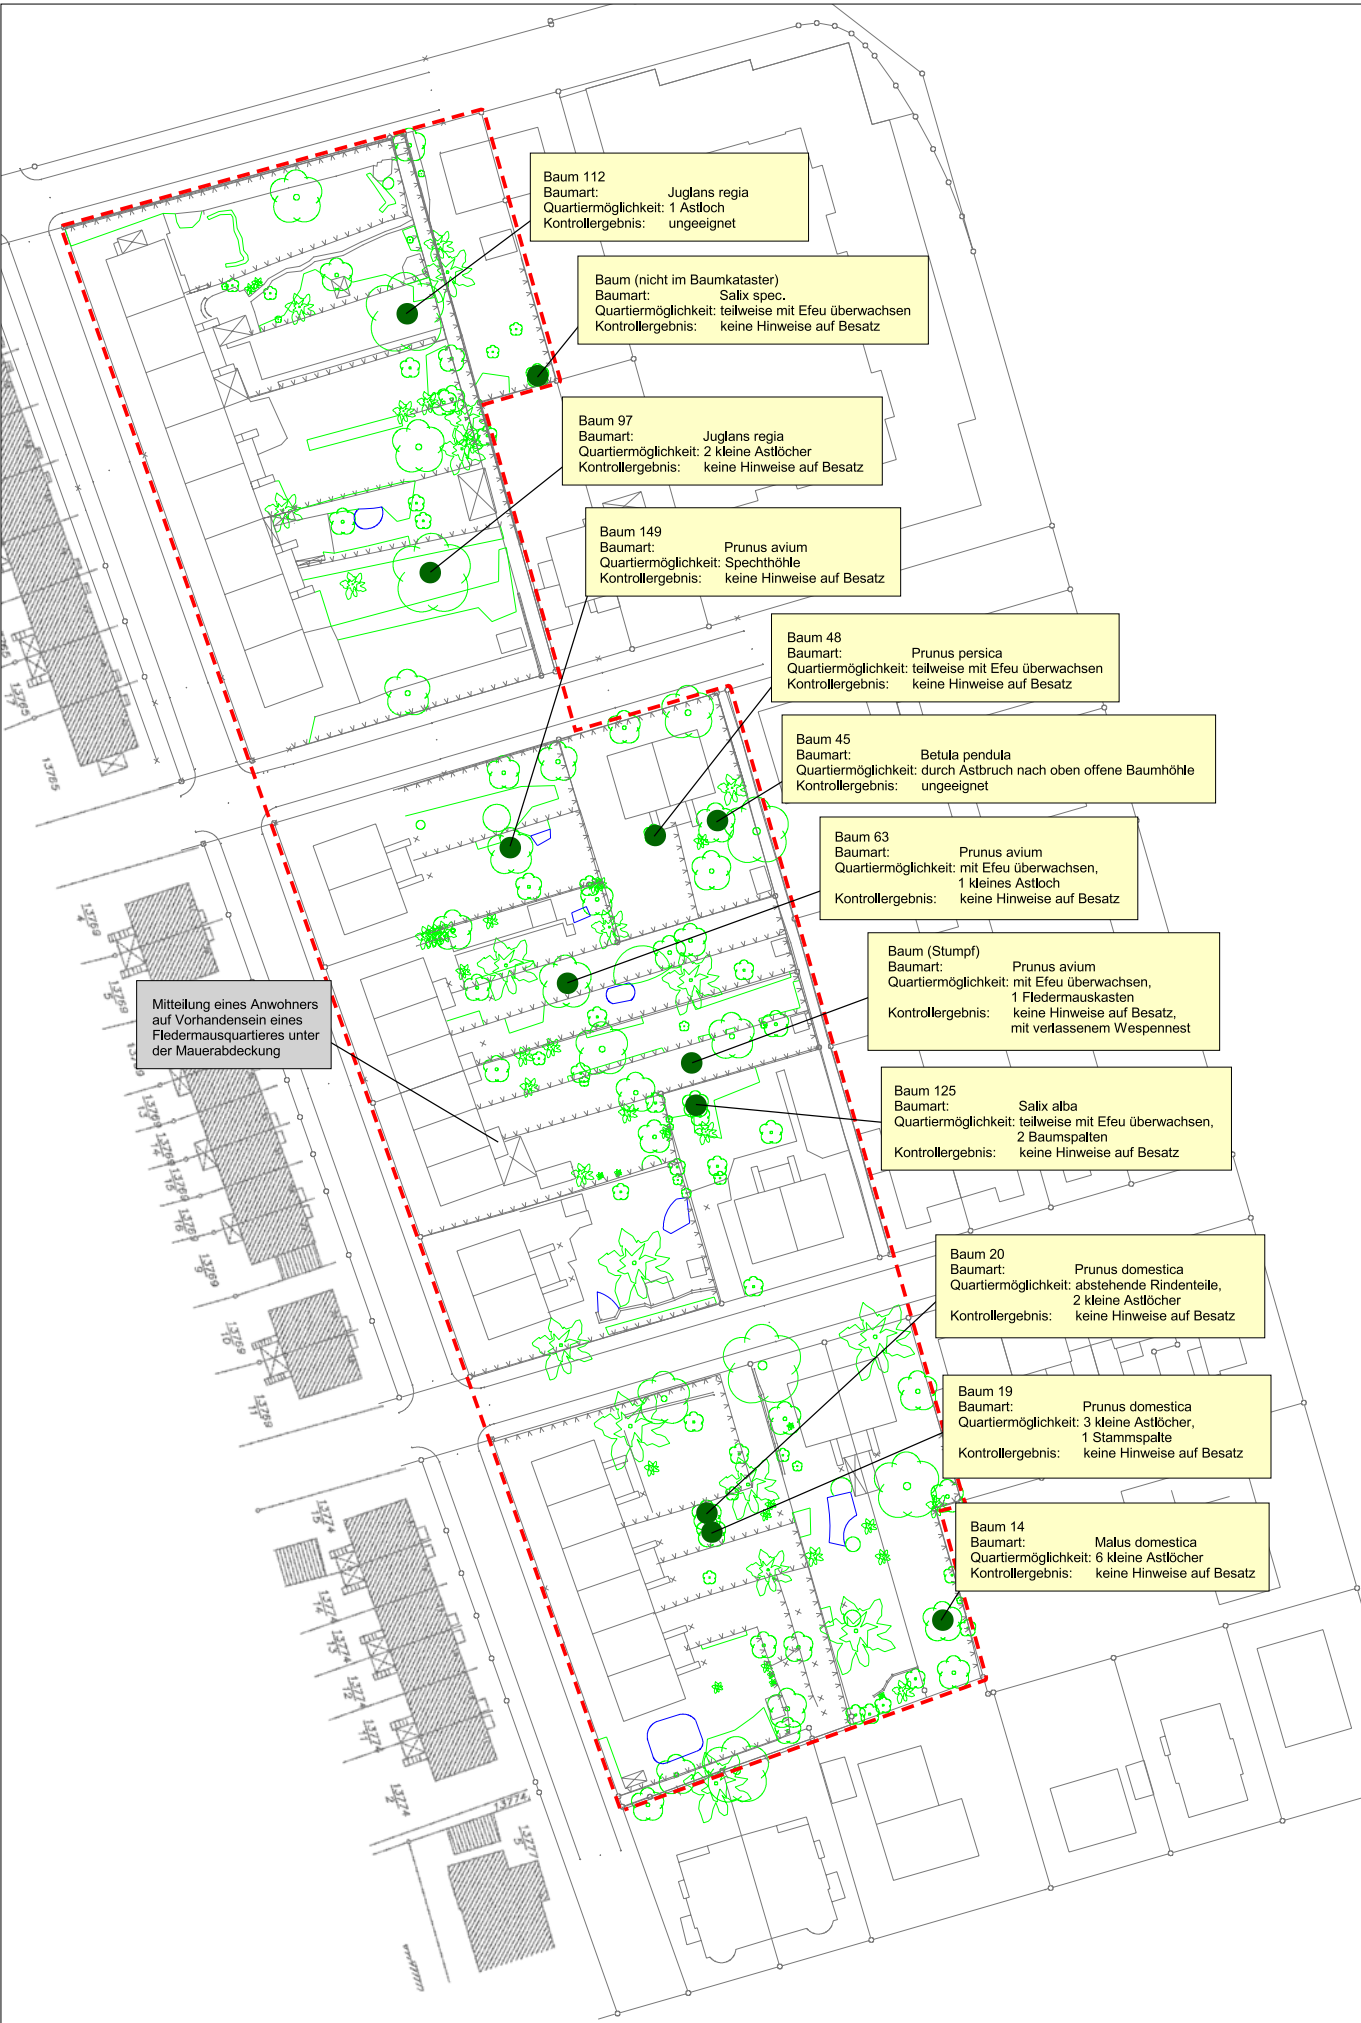

Auftraggeber: REGIOPLAN INGENIEURE GmbH Besselstraße 14/16 68219 Mannheim Tel. 0621 / 8 76 75-0 Fax. 0621 / 8 76 75-99			Plan 3.1-1 Maßstab: 1 : 500
Projekt: B-Plan "Beethovenstraße", Heidelberg-Handschuhsheim Artenerfassung zur Überprüfung artenschutzrechtlicher Belange			
Planinhalt: Potenzielle Fledermaus-Baumquartiere			
Auftragnehmer: SPANG, FISCHER, NATZSCHKA, GMBH		REGIOPLAN 21 68190 WALLDORF Tel. 06227 8326-0 Fax: 06227 8326-20 E-Mail: REGIOPLAN@GMAIL.DE	
bearbeitet: HJF	gezeichnet: MK	Datum: Juni 2006	Datei: ggh_hand.apr

Anlage 7.2 zur Drucksache: 0018/2008/BV

Legende

--- Geltungsbereich des B-Plans

Die Symbole kennzeichnen das vermutliche Zentrum eines Brutreviers bzw. direkte Brutnachweise.

Symbol	Dt. Artname	Rote Liste D	Rote Liste B.-W.
	Ams Amsel		
	Blm Blaumeise		
	Buf Buchfink		
	Gir Girlitz		
	Grf Grünfink		
	Hbm Haubenmeise		
	Hrs Hausrotschwanz		
	Hsp Haussperling	V	
	Kom Kohlmeise		
	Mgr Mönchsgrasmücke		
	Rtb Ringeltaube		
	Sgh Sommergoldhähnchen		

Die Abkürzungen hinter den Artnamen geben die Gefährdungsgrade nach der Roten Liste Deutschlands [(D): Bauer, H.-G., et al. (2002): Rote Liste der Brutvögel Deutschlands, Ber. Vogelschutz 39: 134-60.] und nach der Roten Liste des Landes Baden-Württemberg (B.-W.) an [nach HÖLZINGER et al. (1996): Die in Baden-Württemberg gefährdeten Brutvogelarten "Rote Liste", - Orn. Jh. Bad.-Württemberg 9: 33 - 90.].

Kategorie der Roten Liste
V = Vorwarnliste

Auftraggeber:	REGIOPLAN INGENIEURE GmbH Besselstraße 14/16 68219 Mannheim Tel. 0621 / 8 76 75-0 Fax. 0621 / 8 76 75-99		Plan 3.2-1 Maßstab: 1 : 500
Projekt:	B-Plan "Beethovenstraße", Heidelberg-Handschuhsheim Artenerfassung zur Überprüfung artenschutzrechtlicher Belange		
Planinhalt:	Brutvögel - Bestand		
Auftragnehmer:	SPANG, FISCHER, NATZSCHKA, GmbH		
bearbeitet: HJF	gezeichnet: MK	Datum: Juni 2006	Datei: ggh_hand.apr

Anlage 7.2 zur Drucksache: 0018/2008/BV

Legende

- Geltungsbereich des B-Plans
- Teiche
- Qualität als Landlebensraum für Amphibien
 - hoch
 - gering



Auftraggeber:	REGIOPLAN INGENIEURE GmbH Besselstraße 14/16 68219 Mannheim Tel. 0621 / 8 76 75-0 Fax. 0621 / 8 76 75-99		Plan 3.3-1 Maßstab: 1 : 500
Projekt:	B-Plan "Beethovenstraße", Heidelberg-Handschuhsheim Artenerfassung zur Überprüfung artenschutzrechtlicher Belange		
Planinhalt:	Amphibien - Bestand		
Auftragnehmer:	SPANG, FISCHER, NATZSCHKA, GmbH		
bearbeitet: HJF	gezeichnet: MK	Datum: Juni 2006	Datei: ggh_hand.apr