




Ansicht Ost



Ansicht Süd

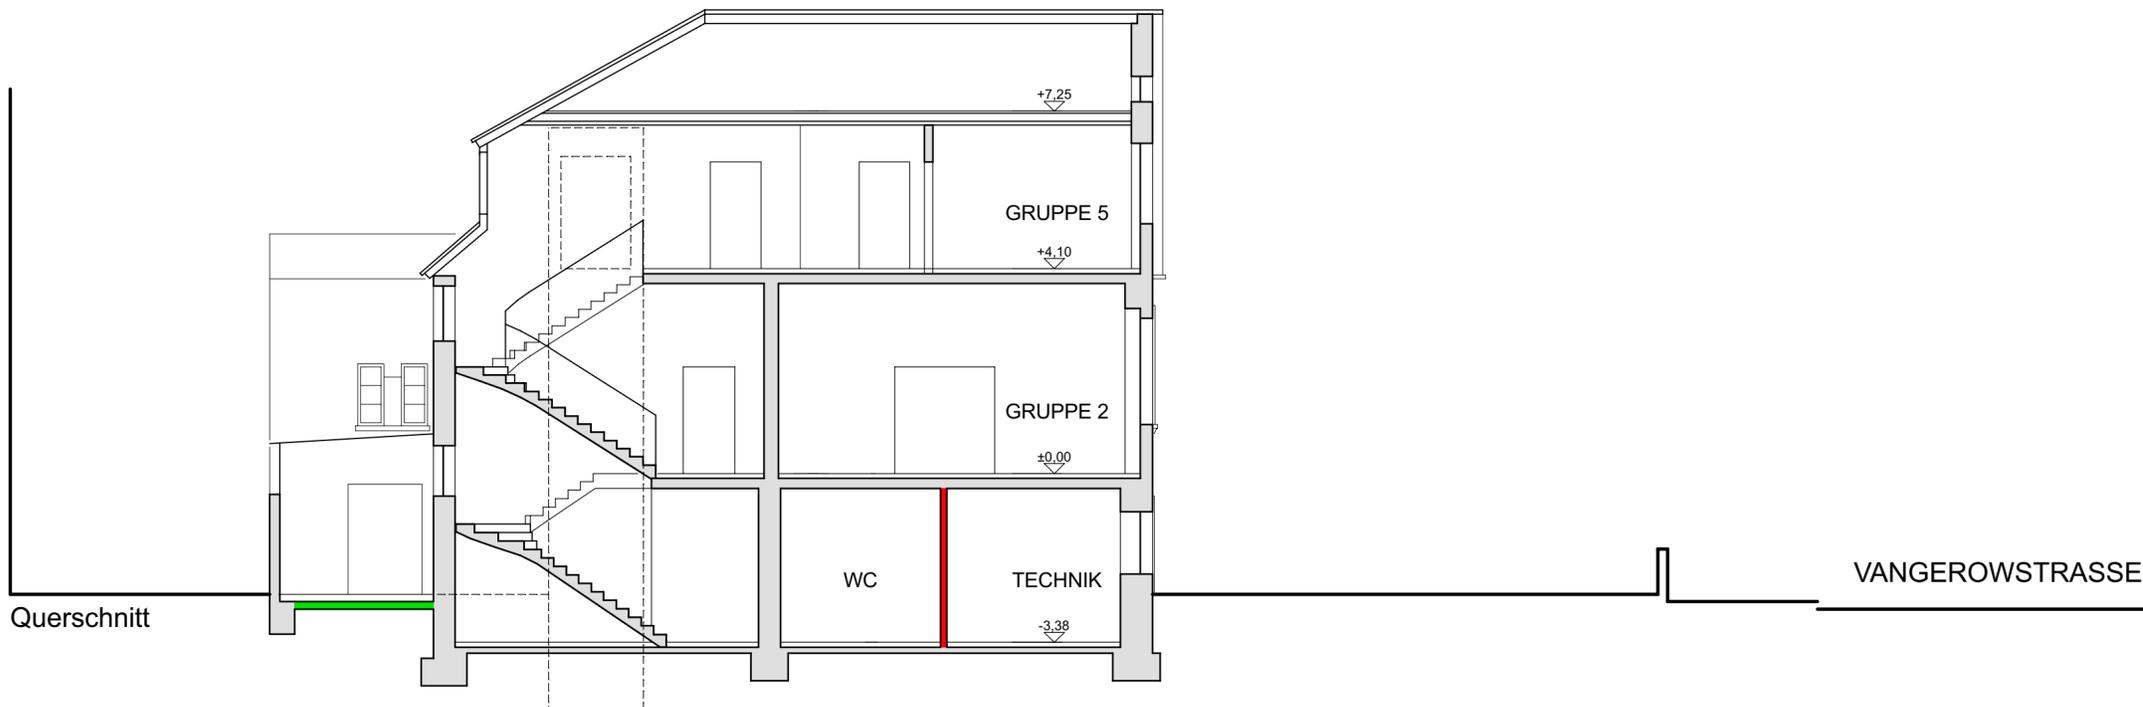

Querschnitt

 Stadt Heidelberg	
Projekt :	Generalsanierung der Kindertagesstätte Vangerowstraße 11
Bauherr :	Kinder- u. Jugendamt vertreten durch Herrn Ersten Bürgermeister Prof. Dr. von der Malsburg
Projektsteuerung :	GEBÄUDEMANAGEMENT Friedrich Ebert Anlage 50, 69117 Heidelberg
Planung :	frank winkenbach architekt mönchgasse 3, 69117 heidelberg
Vorplanung Ansicht Süd / Ost Querschnitt	
gez./gepr.:	he/wi
Datum:	24.04.2006
Maßstab:	1:100
Plannummer:	004