


LEGENDE:

- Okowerkstatt
- Lemmitelausgabe

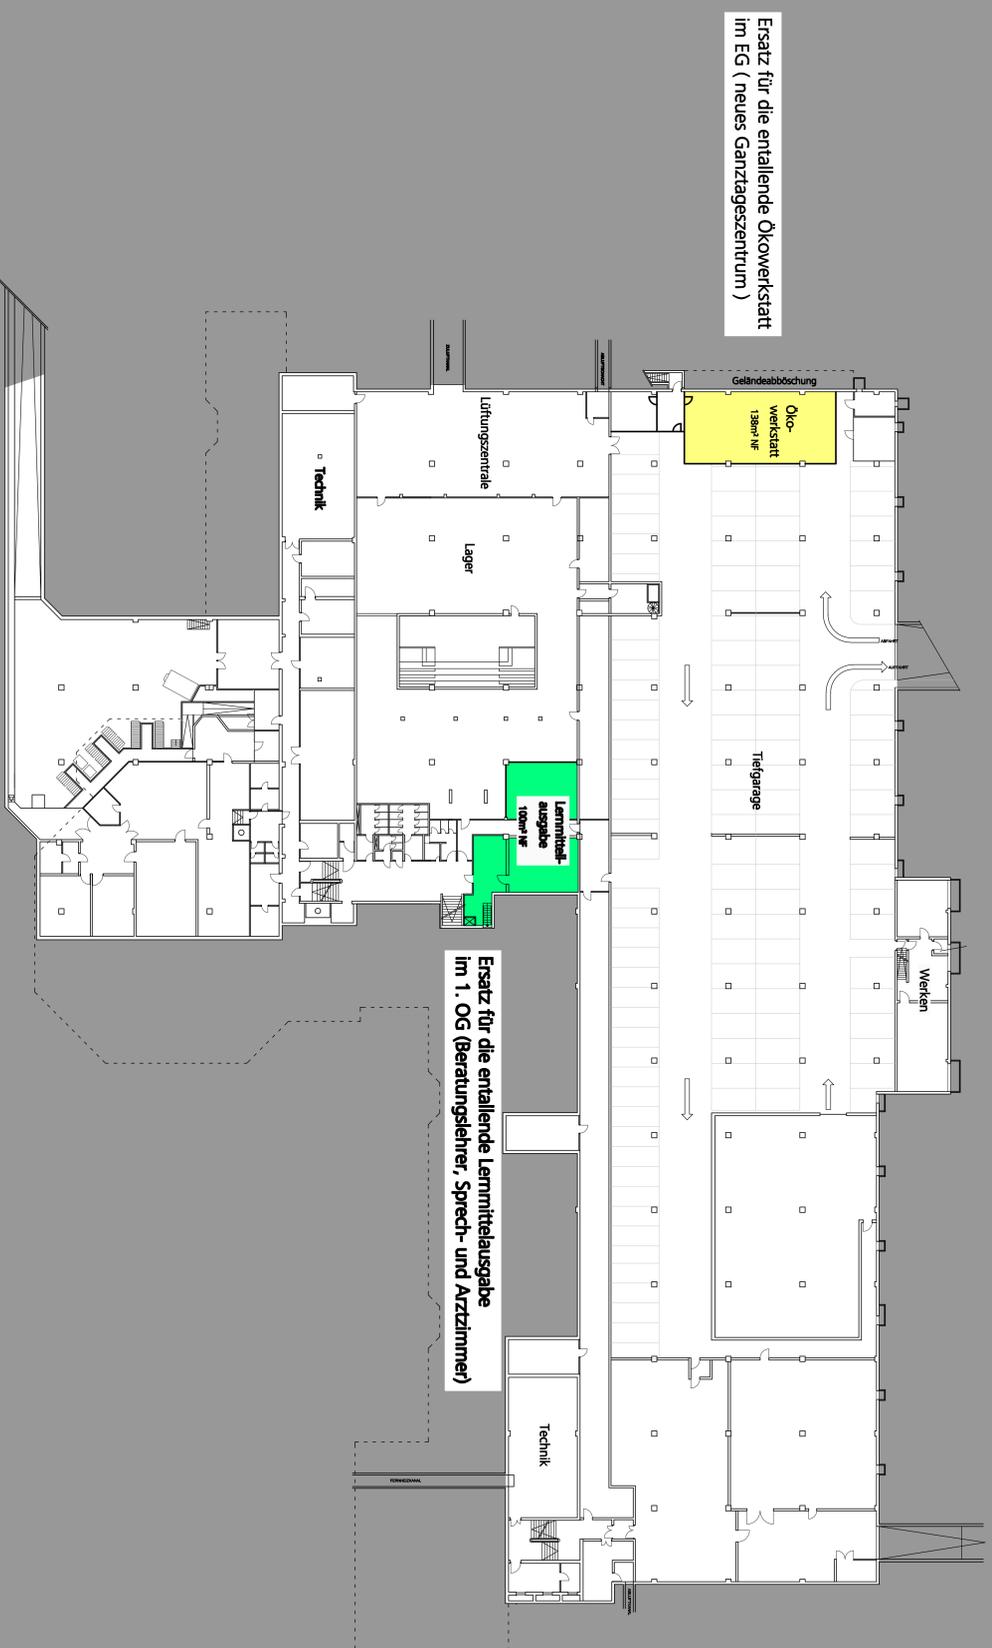

Ersatz für die entfallende Okowerkstatt im EG ( neues Ganztagesszentrum )

Ersatz für die entfallende Lemmitelausgabe im 1. OG (Beratungslehre, Sprech- und Arztzimmer)



**VORLAGE**

Stand: 20.05.2008

	Gebäude- management
Baden-Badener-Str. 14	
IGH	
Schulverwaltungsrat	
Herrn Ersten Bürgermeister	
Prof. Dr. Stefan Heidenberg	
GEBAUDEMANAGEMENT	
Baden-Badener-Str. 14/17 Heidenberg	
Grundriss	1 : 250
Untergeschoss	