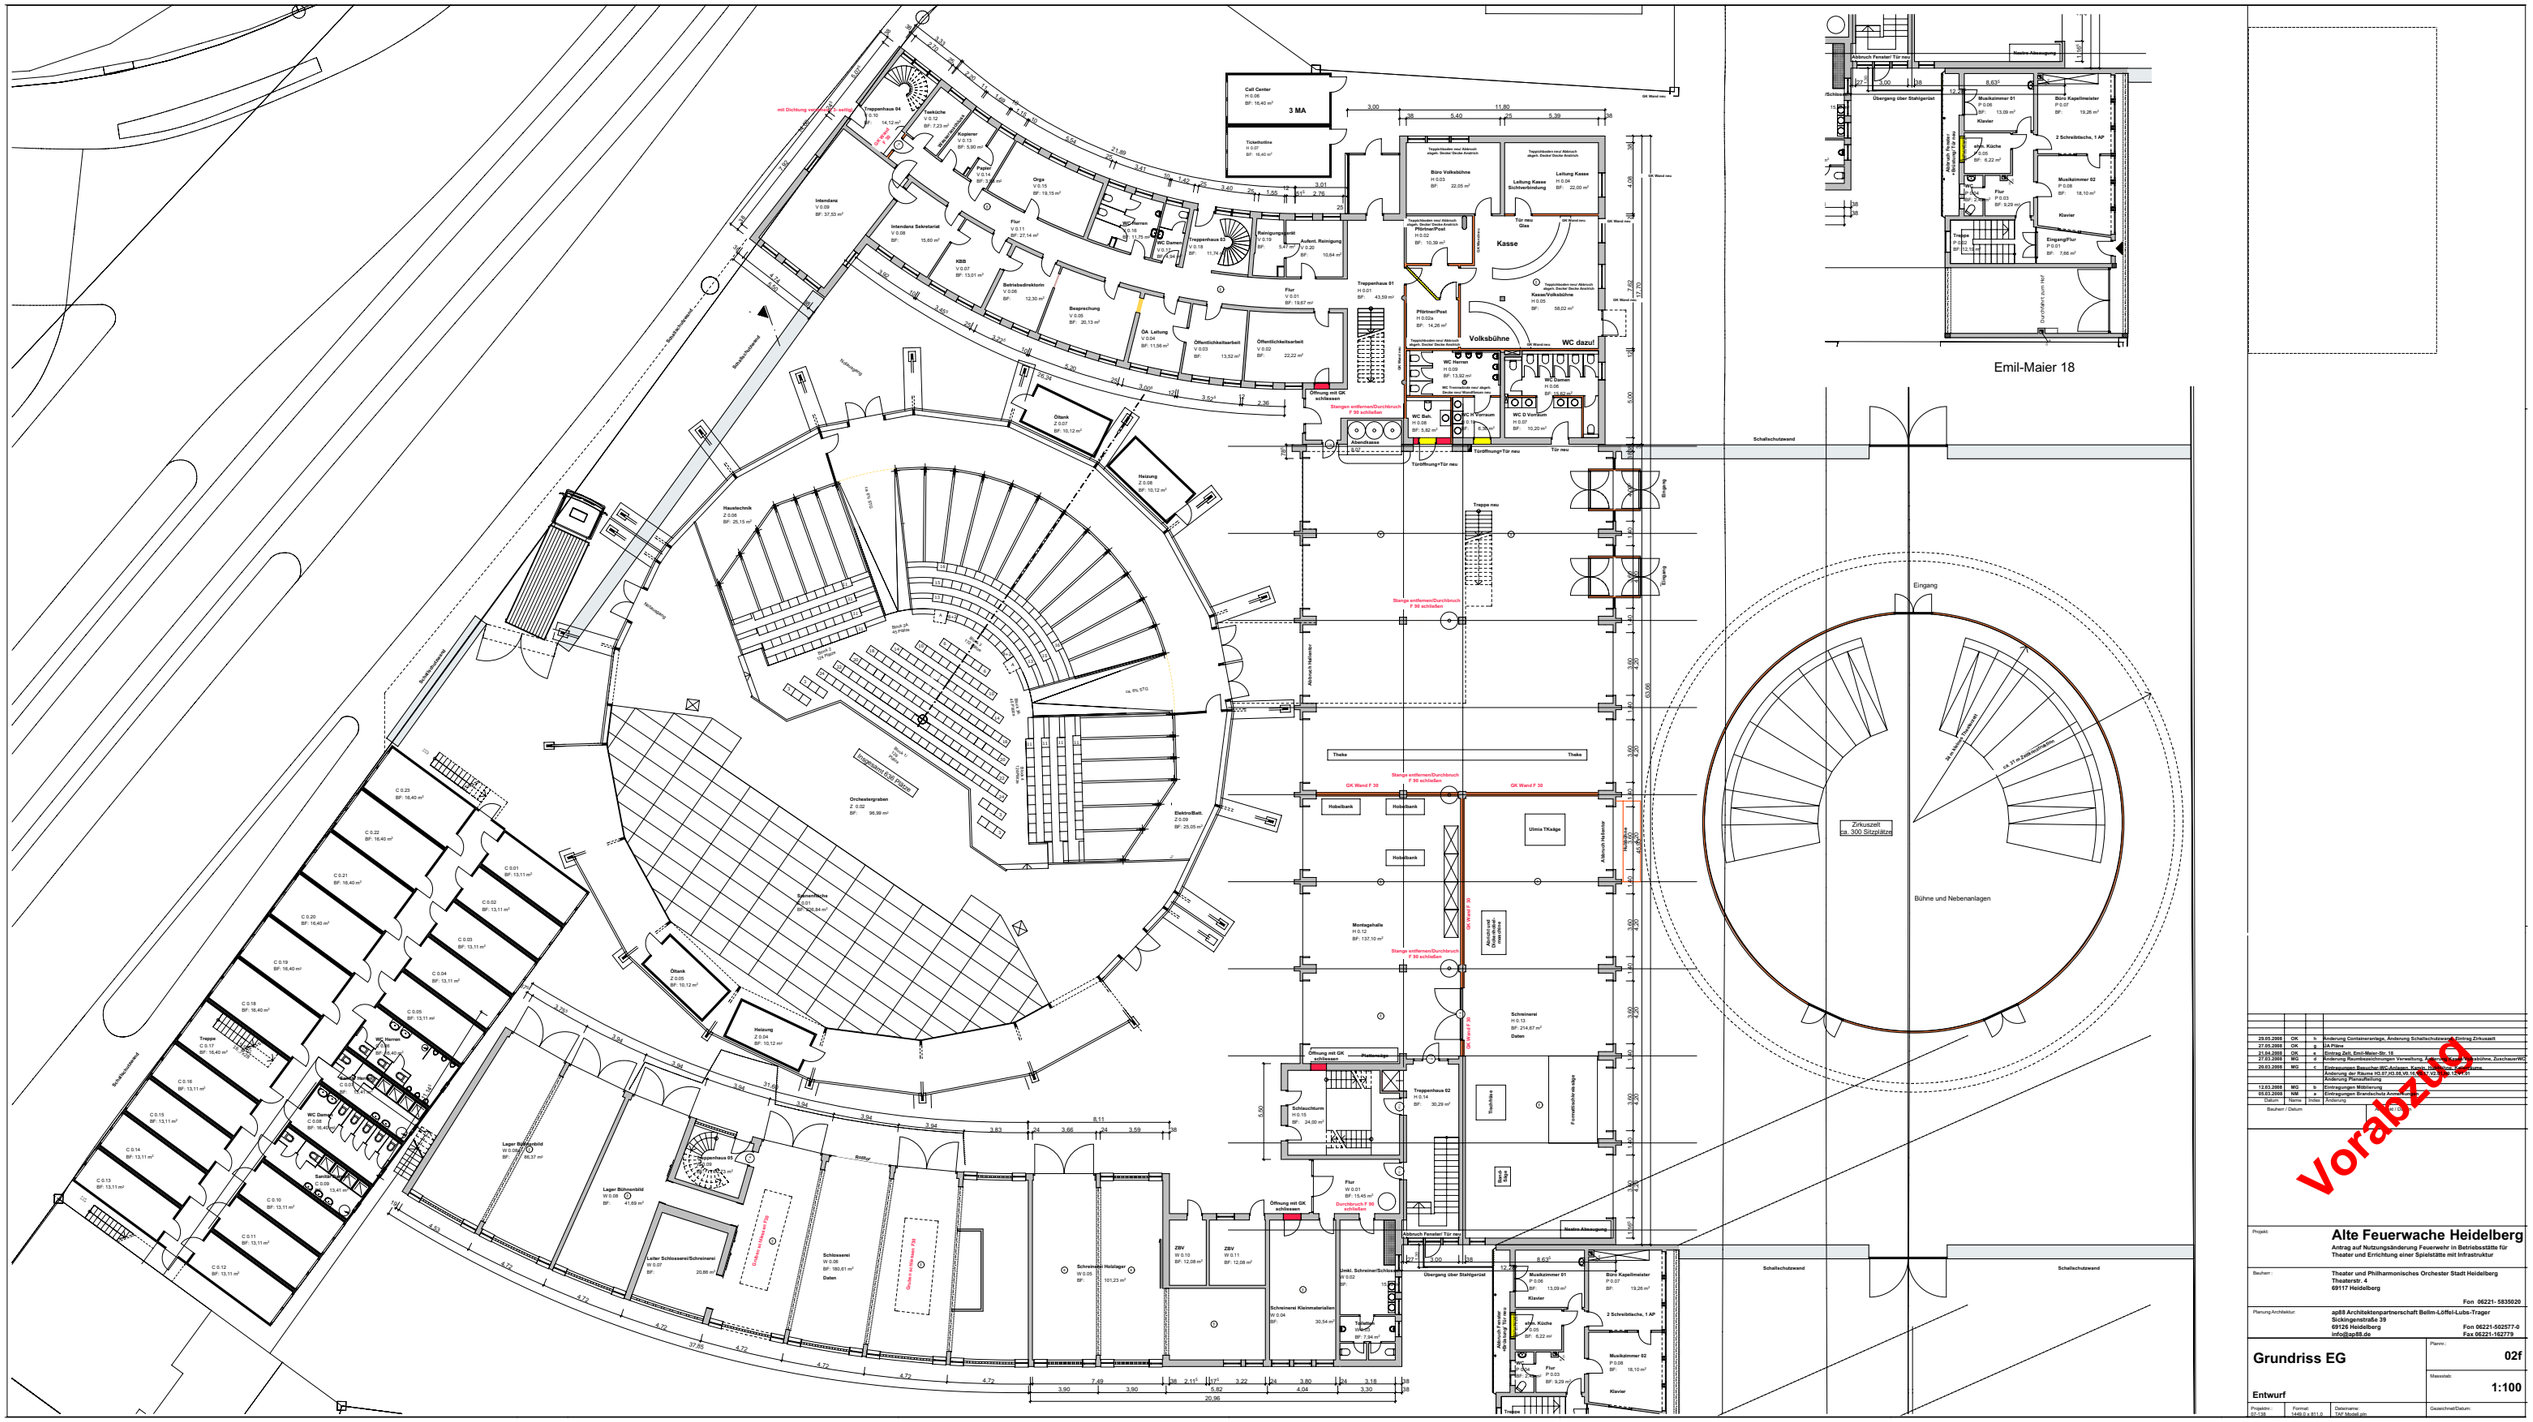

29.05.2009	CK	k	Änderung Containeranlage, Änderung Schallschutzwand, Einfrieg Zirkuszelt
27.05.2009	CK	a	3A Pläne
21.05.2009	GS	a	Grünne Zeit, Emil-Maier-Str. 18
21.05.2009	CK	a	Änderung Neubauabschnittsgrenze Verwaltung, Änderung Kasse, Pförtnerloge, Zuschauer/WC
05.03.2009	MG	k	Eintreagen Bereich WC-Anlagen, Kasse, Pförtner, Verwaltung, Änderung der Räume H0.07,H0.08,V0.16,V0.17,V0.18,V0.19,V0.20, Änderung Fluchtweg
12.03.2009	MG	k	Eintragungen Möblierung
05.03.2009	NM	k	Eintragungen Brandschutz Anmerkungen
Datum:	Name:	Index	Änderung:

Bauherr / Datum:

Vorabzug

Projekt:

Alte Feuerwache Heidelberg

Antrag auf Nutzungsänderung Feuerwehr in Betriebsstätte für Theater und Errichtung einer Spielstätte mit Infrastruktur

Bauherr:

Theater und Philharmonisches Orchester Stadt Heidelberg
Theaterstr. 4
69117 Heidelberg

Fon 06221- 5835020

Planung/Architektur:

ap88 Architektenpartnerschaft Bellm-Löffel-Lubs-Trager
Sickingenstraße 39
69126 Heidelberg
info@ap88.de
Fon 06221-502577-0
Fax 06221-182779

Grundriss EG

Entwurf

Plan-nr.: **02f**

Massstab: **1:100**

Projekt-nr.: 07-749 | Format: 1440,0 x 811,0 | Dateiname: 1AF Model.pln | Gezeichnet/Datum: