


Anlage 1 zur Drucksache: 0121/2008/IV

Anlage 1 zur Vorlage:
Neugestaltung Knoten
Rohrbacher Straße /
Franz-Knauff-Straße

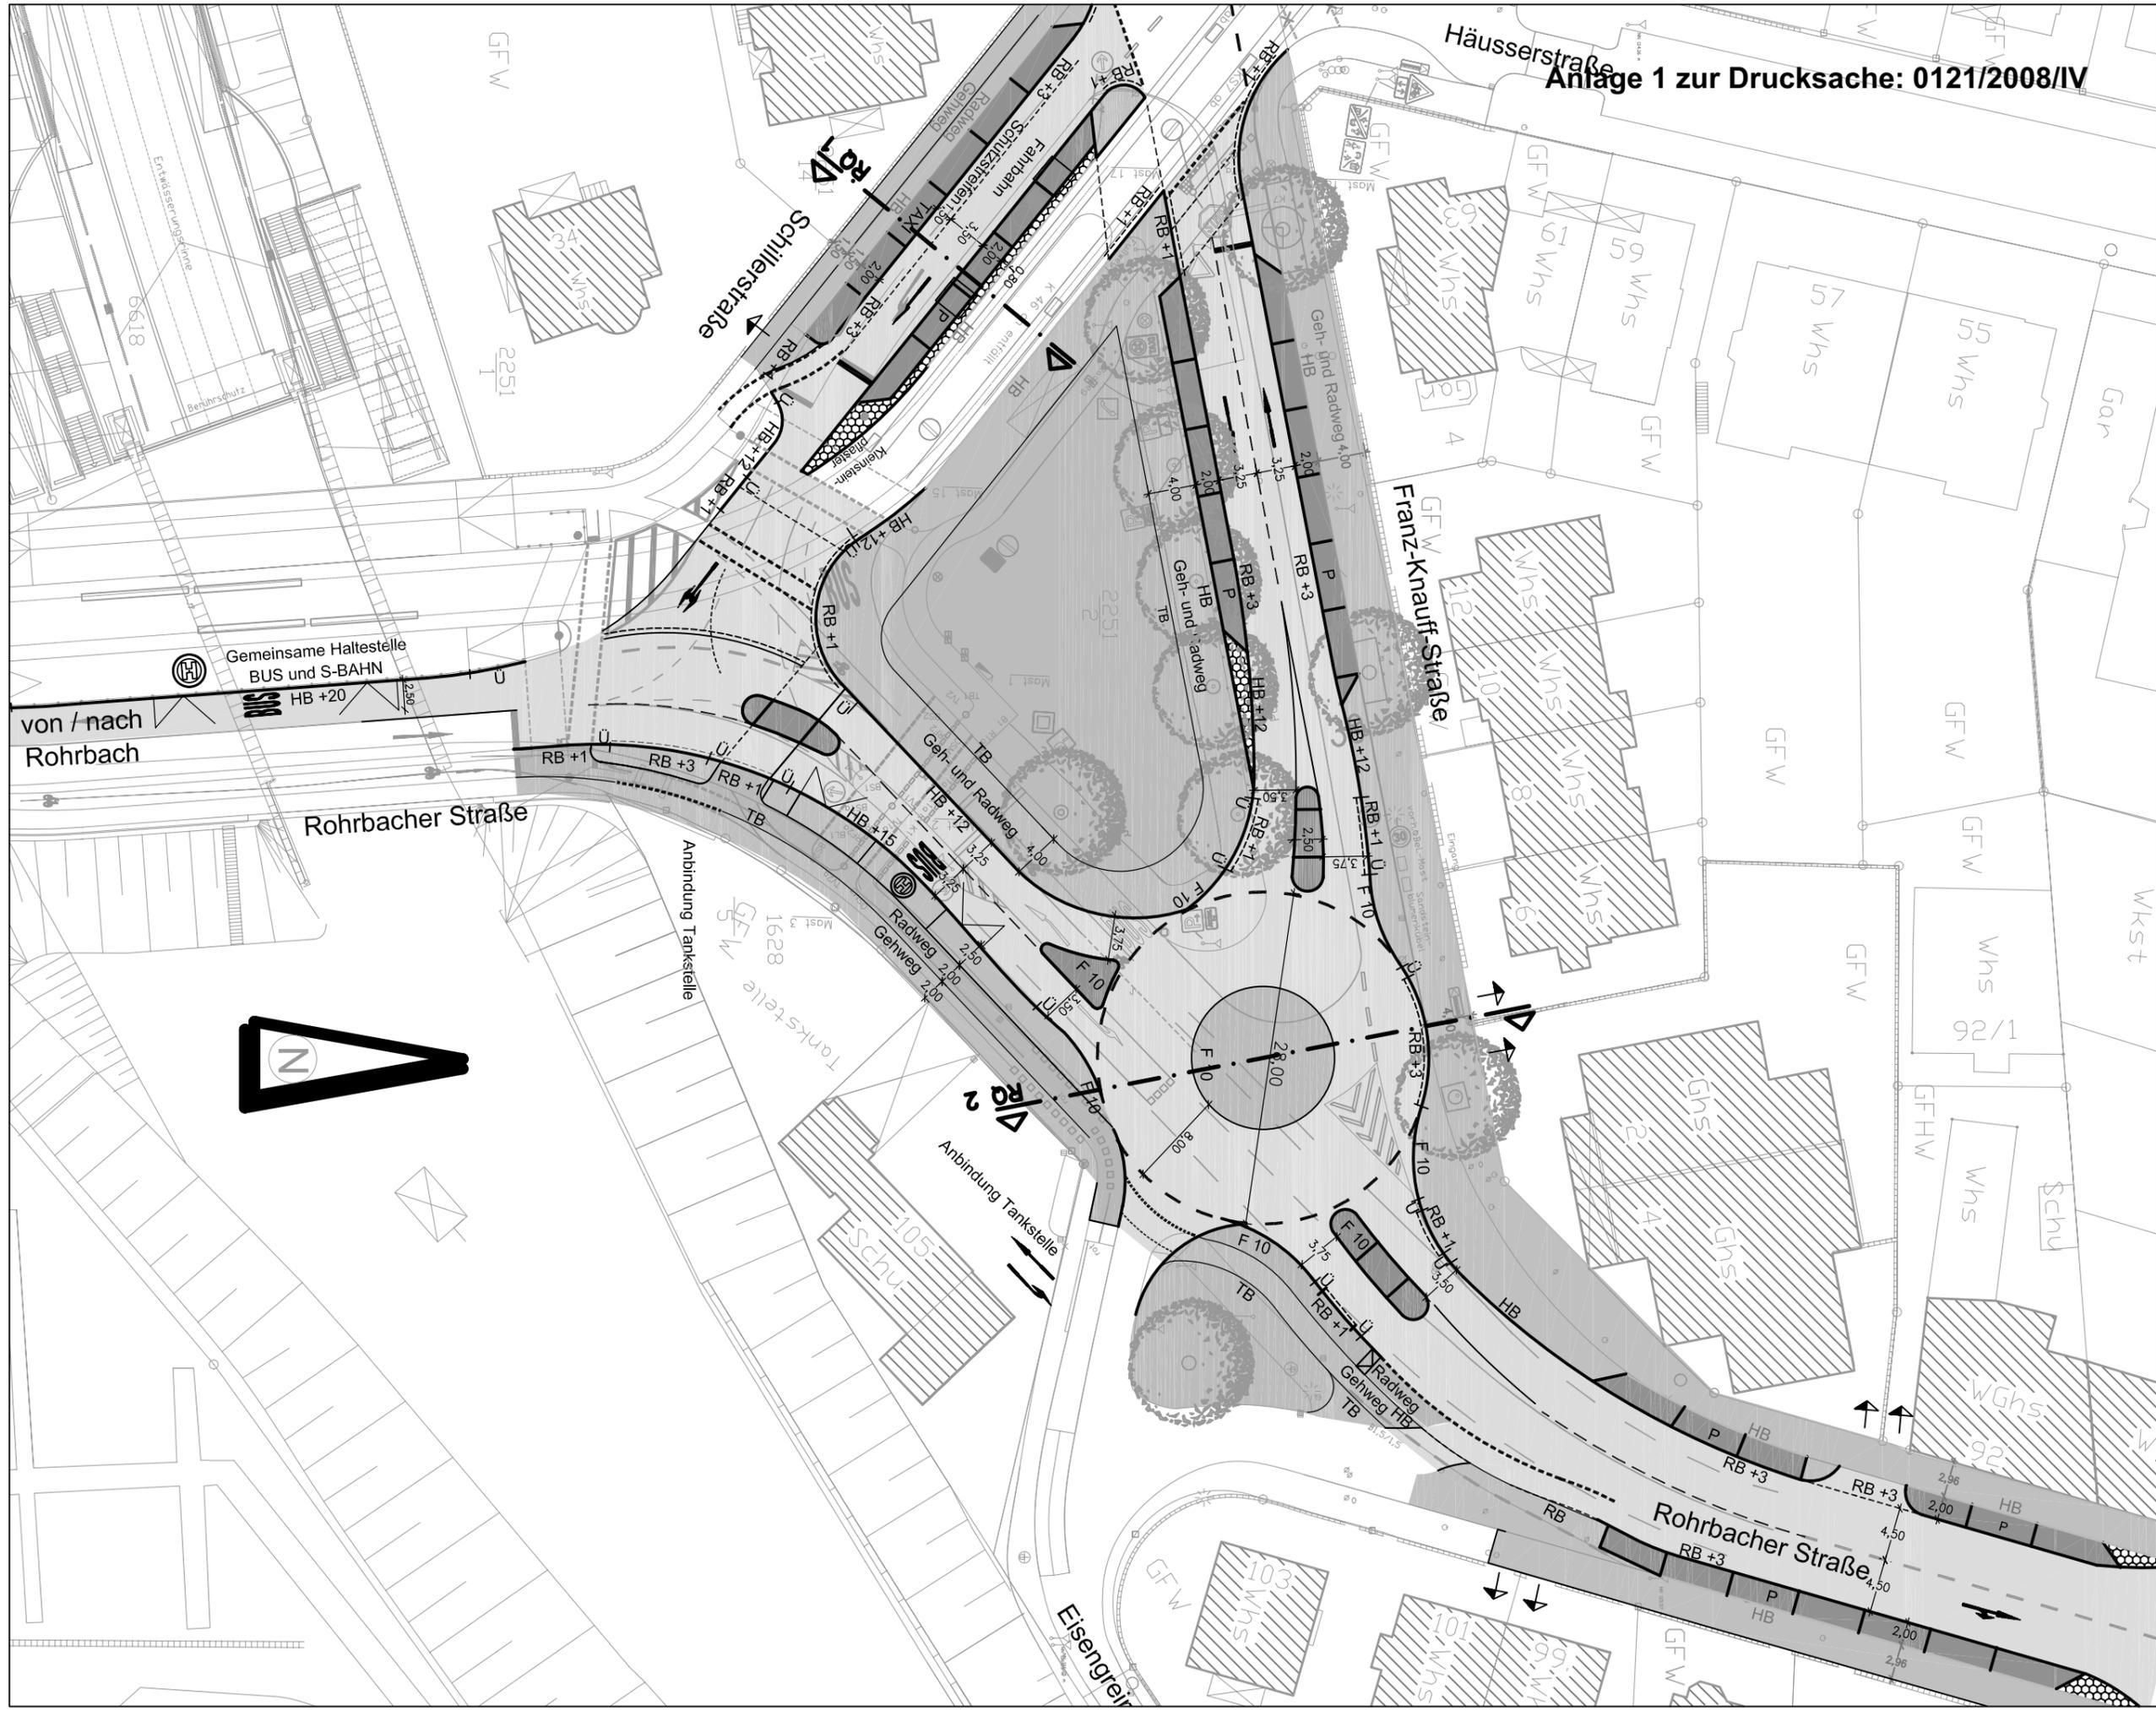

Planausschnitt
M 1:500
Amt für
Verkehrsmanagement