


**Fensterkonstruktion:**  
**Pfosten-Riegel-Konstruktion mit Aluminiumrahmen**  
**und 3-fach-Isolierverglasung (U-Wert < 1,0 W/m<sup>2</sup>K)**

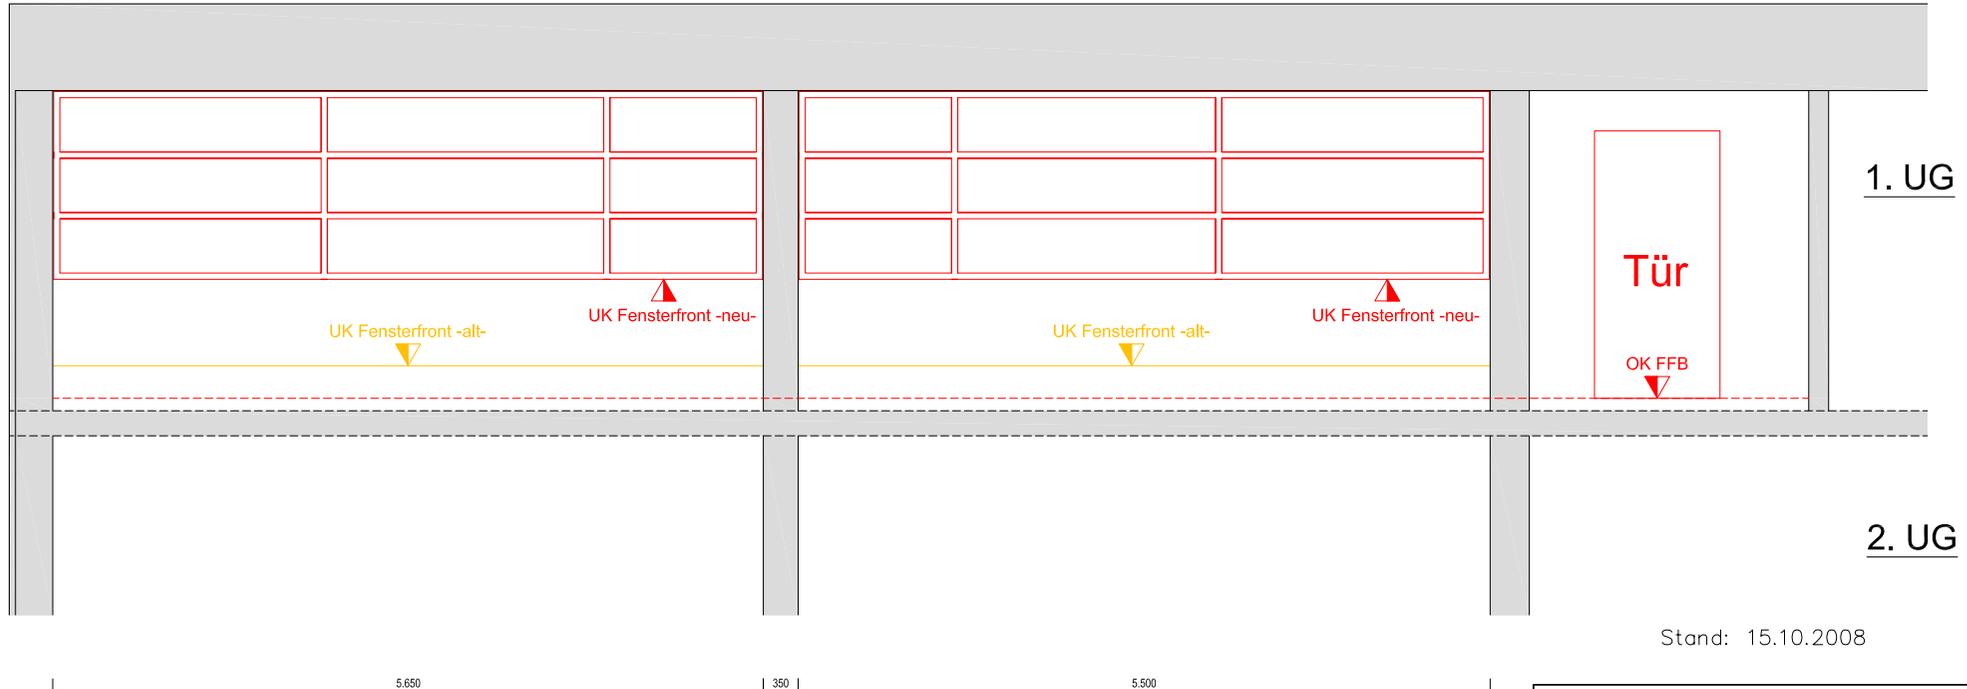

Stand: 15.10.2008

 Stadt Heidelberg   Gebäude- management	
Projekt :	Graf von Galen-Schule Sanierung Lehrschwimmhalle
Projektnummer :	
Bauherr :	Schulverwaltungsamt vertreten durch Herrn Ersten Bürgermeister Bernd Stadel
Projektsteuerung :	GEBÄUDEMANAGEMENT Friedrich Ebert Anlage 50, 69117 Heidelberg
Planung :	IngenieurBüro Kurzmann Opelstr. 27, 68789 St. Leon-Rot
Entwurfsplan	
Ansicht neue Fassade	
Mastab : 1:20	
Plannummer : 388-001/3	