


Paket Dachsanierung:
 - Rückbau der Satteldächer
 - Rückbau der asbesthaltigen Attika
 - neue Dichtung, Dämmung und Deckung als Flachdach mit Außenentwässerung
 - neue Attika mit offener Rinne

Paket Dachsanierung:
 - Ergänzung der Sheddächer im Flurbereich
 - neue Oberlichtbänder

Paket Dachsanierung:
 - Rückbau der Satteldächer
 - Rückbau der asbesthaltigen Attika
 - neue Dichtung, Dämmung und Deckung als Flachdach mit Außenentwässerung
 - neue Attika mit offener Rinne
 - neue Heizleitungen innerhalb der Dämmung

Schnitt A-A 1:100

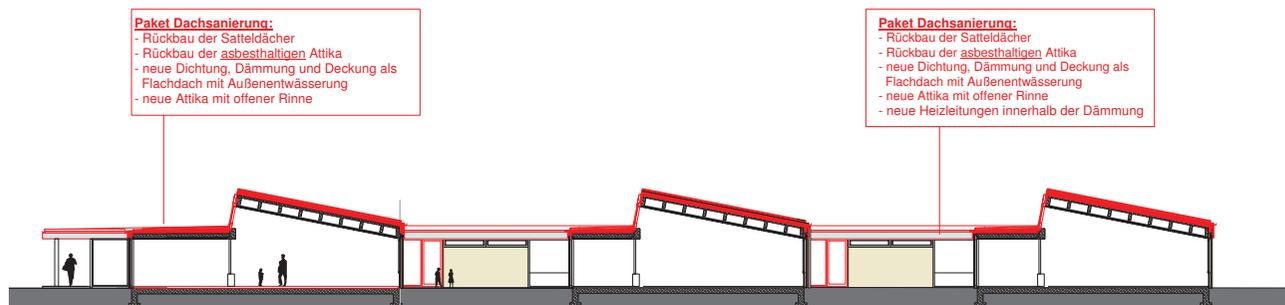

Paket Dachsanierung:
 - Rückbau der Satteldächer
 - Rückbau der asbesthaltigen Attika
 - neue Dichtung, Dämmung und Deckung als Flachdach mit Außenentwässerung
 - neue Attika mit offener Rinne

Paket Dachsanierung:
 - Rückbau der Satteldächer
 - Rückbau der asbesthaltigen Attika
 - neue Dichtung, Dämmung und Deckung als Flachdach mit Außenentwässerung
 - neue Attika mit offener Rinne
 - neue Heizleitungen innerhalb der Dämmung

Schnitt B-B 1:100



Pestalozzi Grundschule Pfälzerstraße 56 69126 Heidelberg	
Amt für Schule und Bildung vertreten durch Herrn Ersten Bürgermeister Bernd Stöckl	
GEBÄUDEMANAGEMENT Pfälzer Straße 56, 69126 Heidelberg	
motorplan Architektur und Stadtplanung Landratsstraße 14 69117 Heidelberg Tel. 06221 939360 Fax. 47	
Dachsanierung	
Schritte	
Maßstab: 1:100 Datum: 09.05.2009	