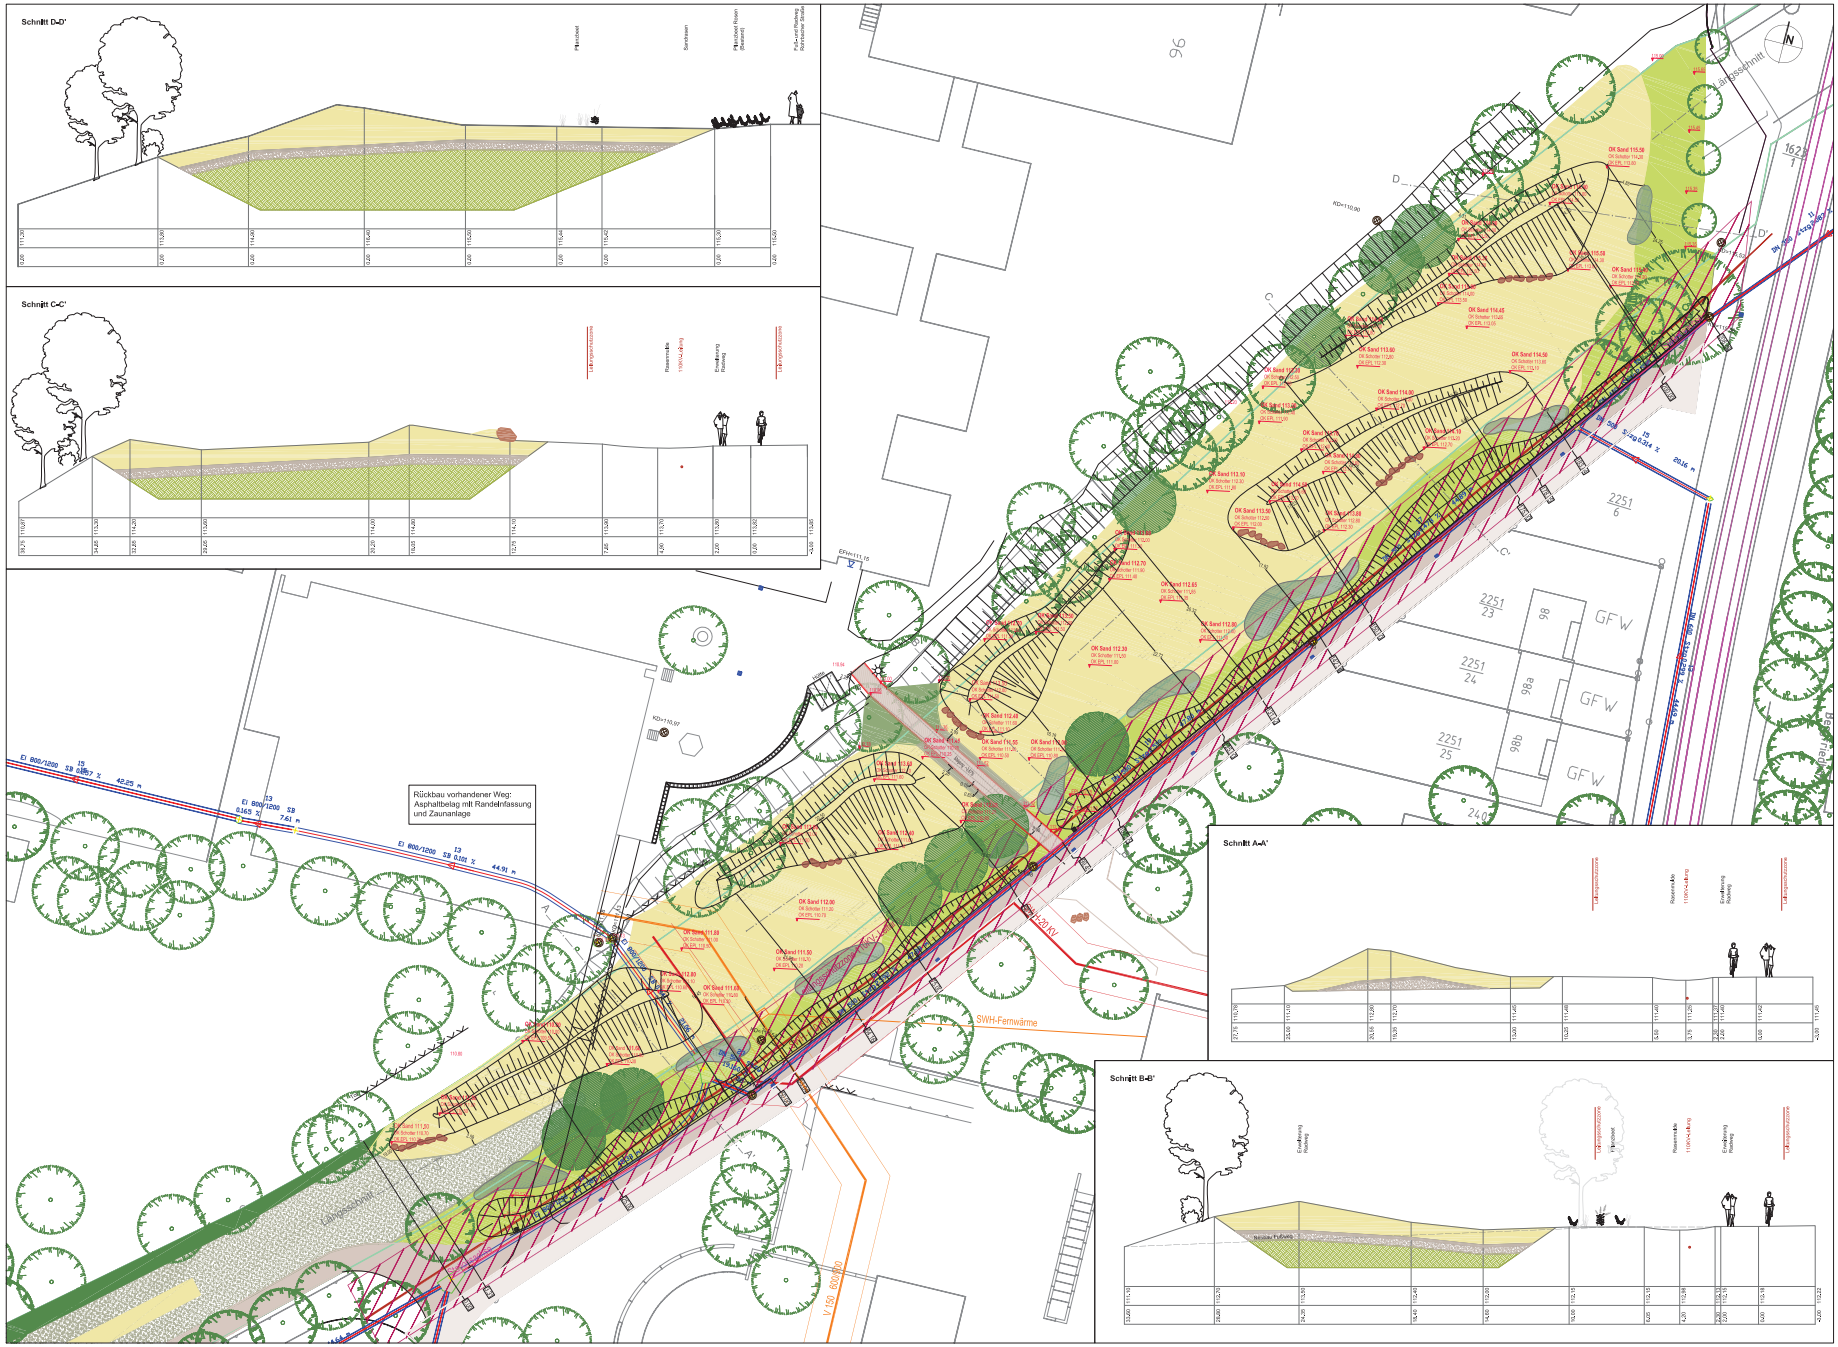

Regelaufbau gem. Systemschnitt:
Erdplanum (EPL), 0,50 m Drainageschicht Gleisschotter mit Kiesabdeckung, Abdeckung mit mind 0,80 m Sand

Die vorhandenen Bäume sind während der Bauzeit nach DIN 18920 zu schützen

Alle Maße sind am Bau zu überprüfen, Maße sind abzulesen und nicht abzugreifen. Evtl. Unstimmigkeiten sind sofort der Bauleitung anzuzeigen, andernfalls trägt der Unternehmer die alleinige Verantwortung.

Hinweis:
Die bekannten Ver- und Entsorgungsleitungen sind zur Orientierung dargestellt. Der AN hat sich eigenverantwortlich Leitungsauskünfte bei den zuständigen Stellen einzuholen.

c		
b		
a	05.01.2009	Lage Öffnen, Pflanzbeetbihe, Abstellung, Rasenmulde
Plan Nr.		
Index	Datum	Änderung

BAUHERR	Kurfürstenanlage 10-12 69115 Heidelberg	EGH Entwicklungsgesellschaft Heidelberg
PROJEKT	Bahnstadt Heidelberg	FREIRAUM Ein guter Grund für Heidelberg
PLANINHALT	Ausgleichs- und Ersatzmaßnahmen Ausführungsplan Los 4, Auffüllung Fläche A1	Plan Nr.: A1_5_1_2a
Heidelberg, den 01.12.2008 Bauherr		Heidelberg, den 01.12.2008 Hartmut Müller-Fallenhahn Landschaftsarchitekt BDLA
Landschaftsarchitekten Ökologen Umweltgutachter	Bergheimer Straße 53-57 69115 Heidelberg Tel. (0 62 21) 1 36 30-0 E-Mail: heidelberg@weibel-ness.de	IUS Weibel & Ness
Maßstab 1:250	bearb.: HT	Datei: 2743_A1_5_1_2_09_01_05.dwg