


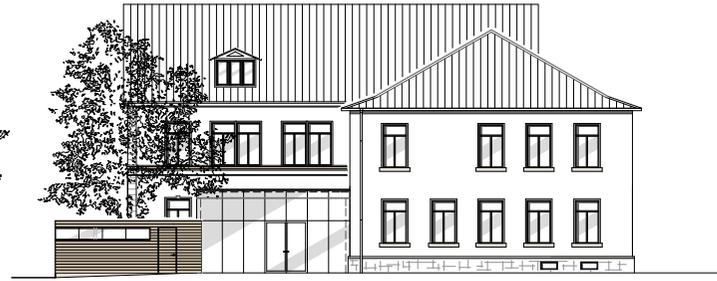

WEST




SÜD



NORD



OST

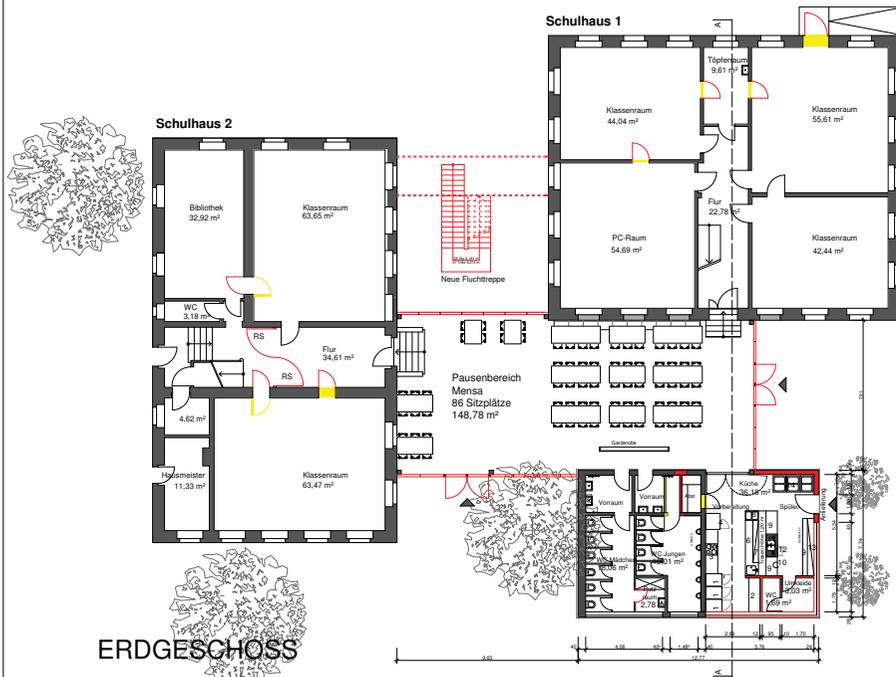

	Gebäude- management	
Projekt:	FRÖBELSCHULE Umnutzung der Pausenhalle zur Mensa, Anbau einer Küche und Sanierung der WC-Anlagen Mannheimer Str. 217 / 69123 Heidelberg-Wieblingen	
Bauherr:	AMT FÜR SCHULE UND BILDUNG vertreten durch Herrn Ersten Bürgermeister Bernd Stadel	
Projektsteuerung:	GEBÄUDEMANAGEMENT Friedrich-Ebert-Anlage 50, 69117 Heidelberg	
Planung :	HALLMANN & SCHNEIDER FREIE ARCHITECTEN - DIPLOM INGENIEURE Sofienstr. 7b, 69115 Heidelberg	
Datum 17.06.2009	Haus 1+2 Erdgeschoss	Maßstab: 1:100
	Ansichten	Ranummer: 01