Anlage 3 zur Drucksache: 0143/2009/IV

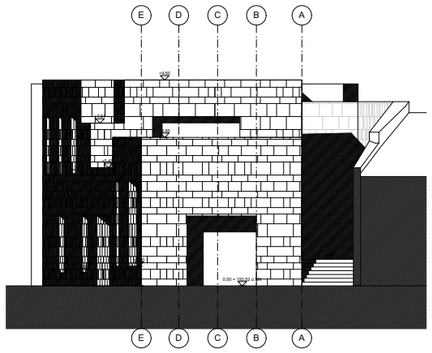

Ansicht West

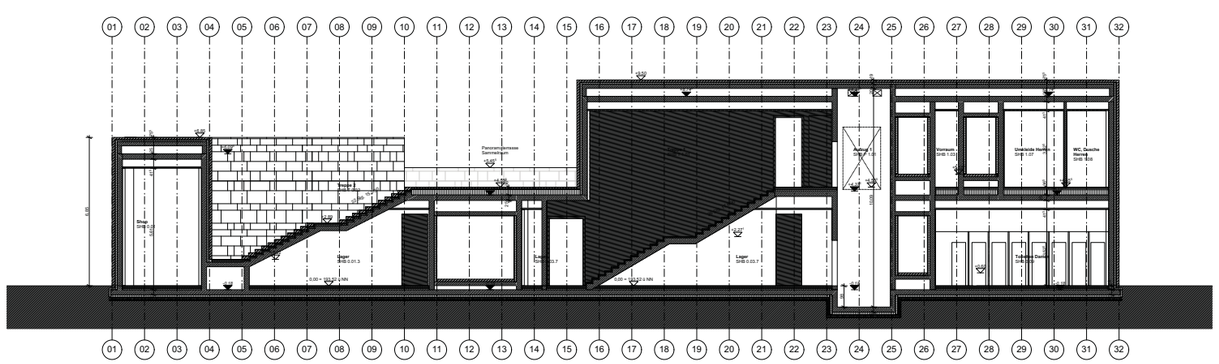

Schnitt B-B

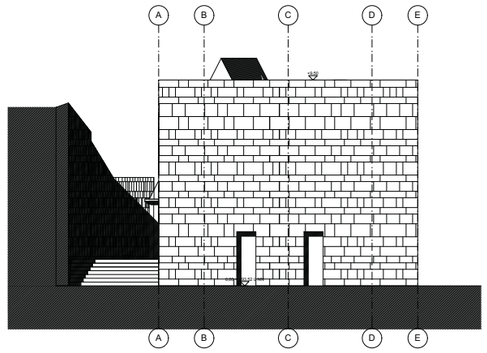

Ansicht Ost

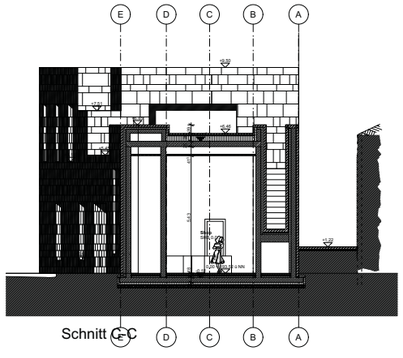

Schnitt C-C

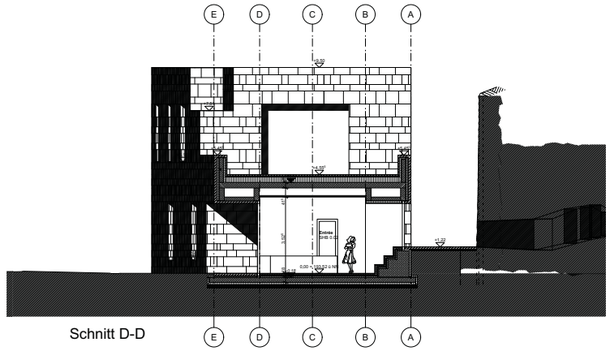

Schnitt D-D

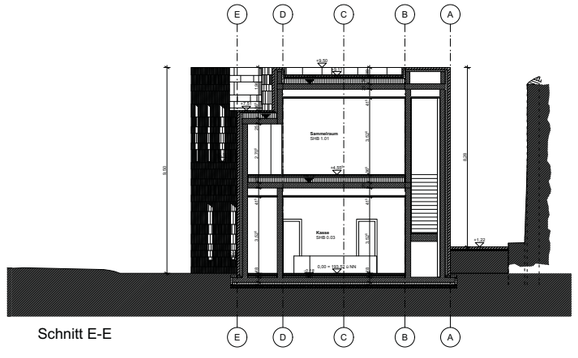

Schnitt E-E

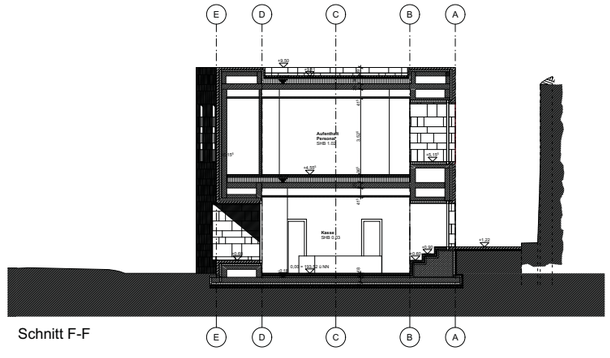

Schnitt F-F

AUSMITTELPFEIL

PLANUNGSSCHLUSSTELLEN PLANGRENZE

ANSCHLUSS Planmaterial

GEBÄUDESCHNITTE
Planlicher Schnitt
Schnittbezeichnung

RÄUMGRÖSSEN
ARCHICAD Raumstempel

RÄUMGRÖSSEN
Lichte Raumhöhen OK FF bis UKRD
Fußboden: OKFF LIKRDF
Fußleiste: Beschichtetmetall

MATERIALIEN
Steinfassung
Putz/Anstrich
Holz/Metall / Kunststoff
Glas/metall
Fußboden/Bodenbelag
Beton Glas Element

ÄNDERUNGEN

Nr.	Datum	Name

SCHLOSS HEIDELBERG
Besucherzentrum

Planinhalt: 0914-1140
Längsschnitt AA, Quersc. u.
Schnittrichtung Ans. West u. Ost
Maßstab: 1:100
Blattgröße: DIN A1
Datum: 14.04.09
Gezeichnet: Rohr
Geaendert:

Bauherr
Vermögen und Bau BW Amt Mannheim
Nr. 416
Augusta-Anlage 54
Postfach 10 03 63 01
Telefax 0621/1026-48

Freigabevermerk:
VORABZUG

Freigabevermerk:

Freigabevermerk:

Freigabevermerk:

Architekt
Prof. Wes Sudler
Charlottenstr. 4
10969 Berlin
Telefon 030 / 879 19 73
Telefax 030 / 614 30 71