


Anlage 2 zur Drucksache 0284/2009/BV

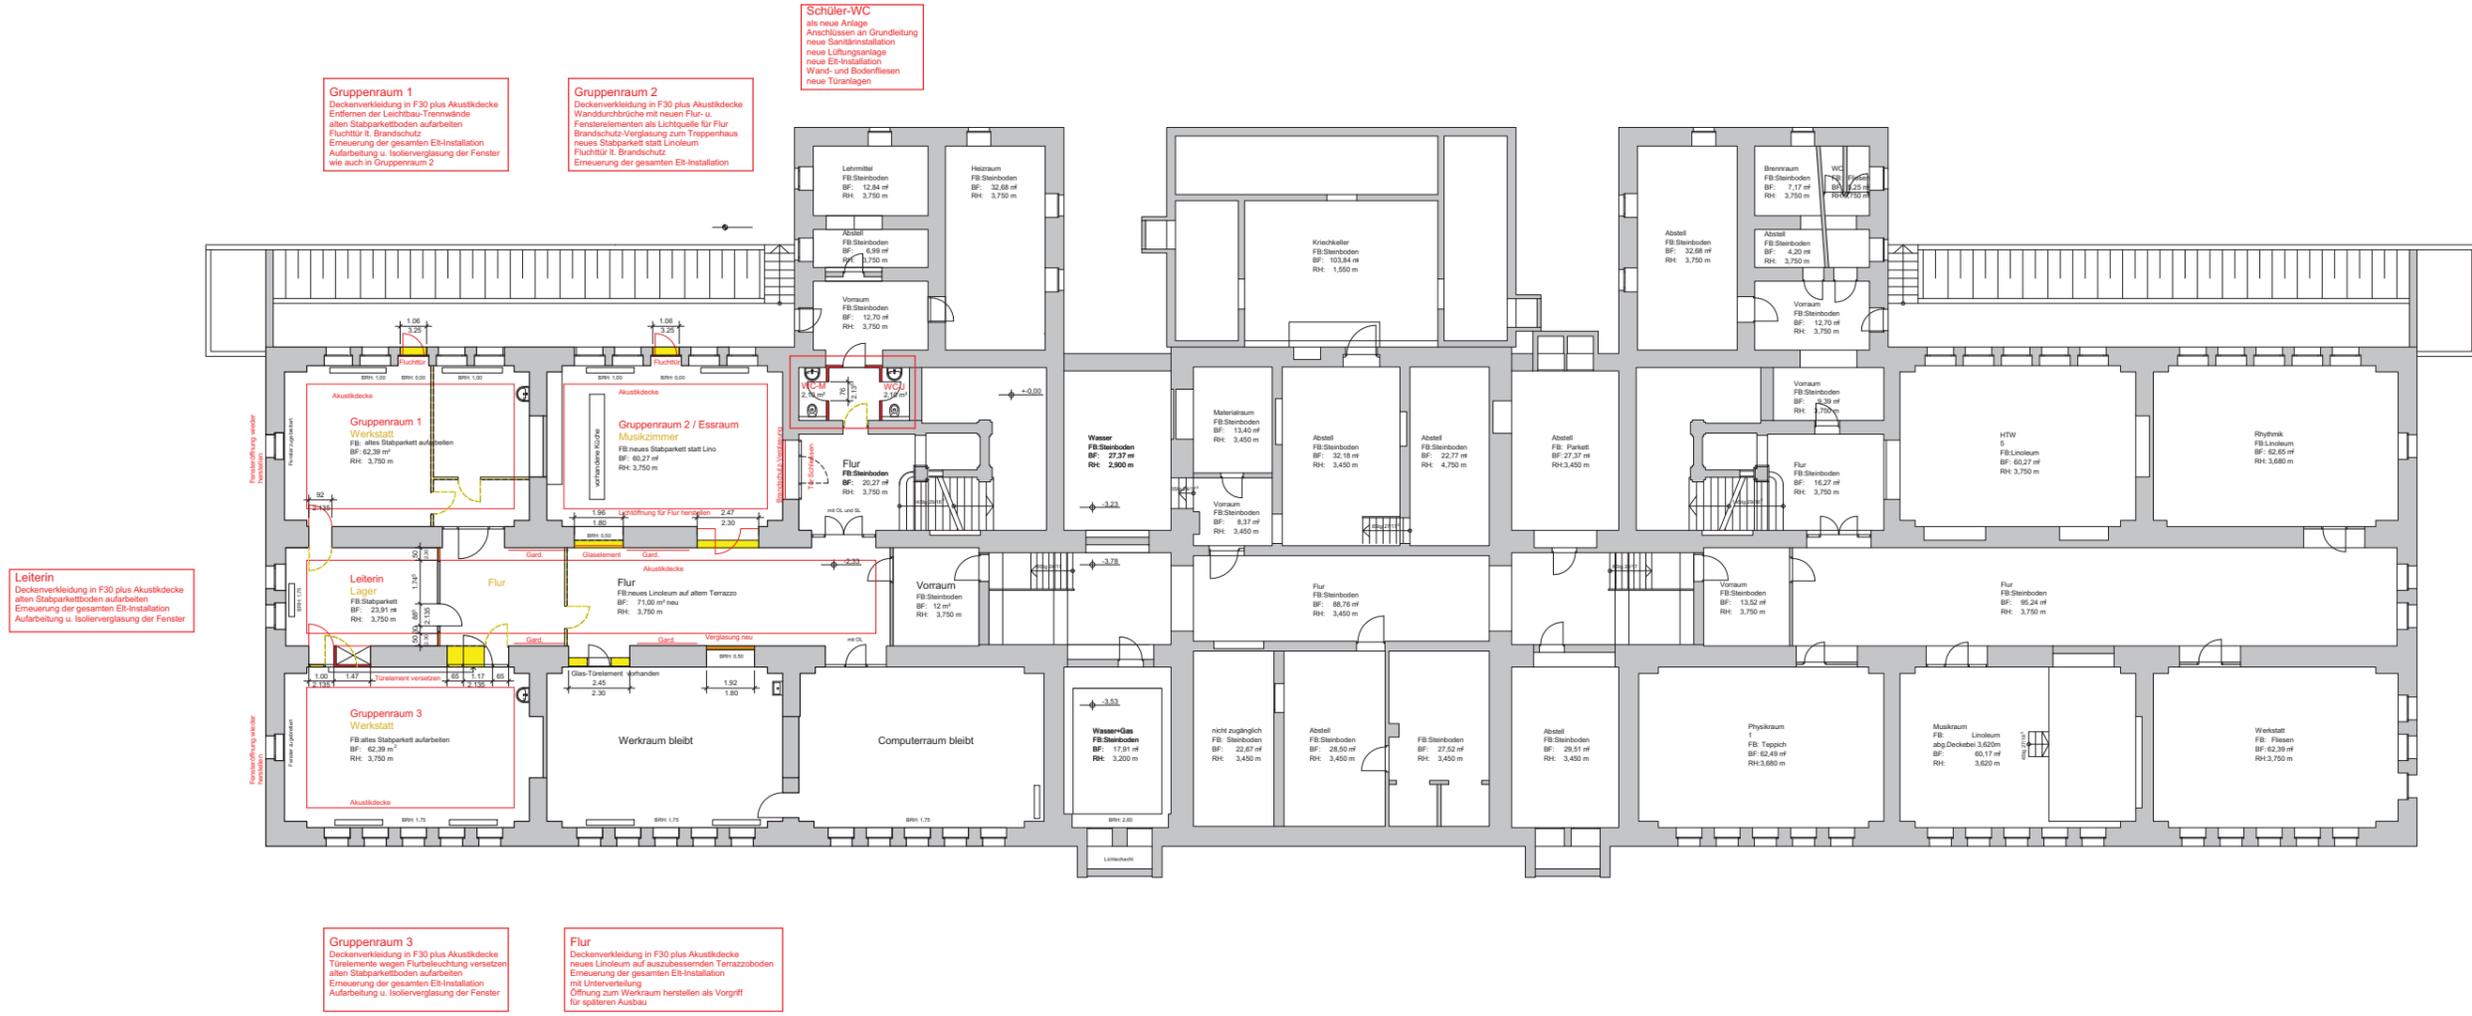

Wilkenschule

Turnhalle

Käthe - Kollwitzschule

Stadt Heidelberg	Gebäude- management
Vangerowstraße 9 Wilkenschule, Käthe-Kollwitz-Schule Ausbau des UG der Wilkenschule	
Amt für Schule und Bildung vertreten durch Herrn Ersten Bürgermeister Bernd Stadel	
GEBÄUDEMANAGEMENT Friedrich Ebert Anlage 50, 69117 Heidelberg	
Arch. Rolf Schütte Freier Architekt Klingelshausweg 11, 69118 Heidelberg	
Grundriss Untergeschoss	1:100 A 122
Bo	24.08.09