



LAND - WASSER



OBERFLÄCHEN



grün  
wasserteigebunden

DER GRÜNGÜRTEL UND SEINE BAusteINE

»Verzahnung« von Land + Wasser und von Zoo + Park



ZOO - PARK



TOPOGRAPHIE



WASSERGEBUNDENE  
+ GRÜNE  
INSELN

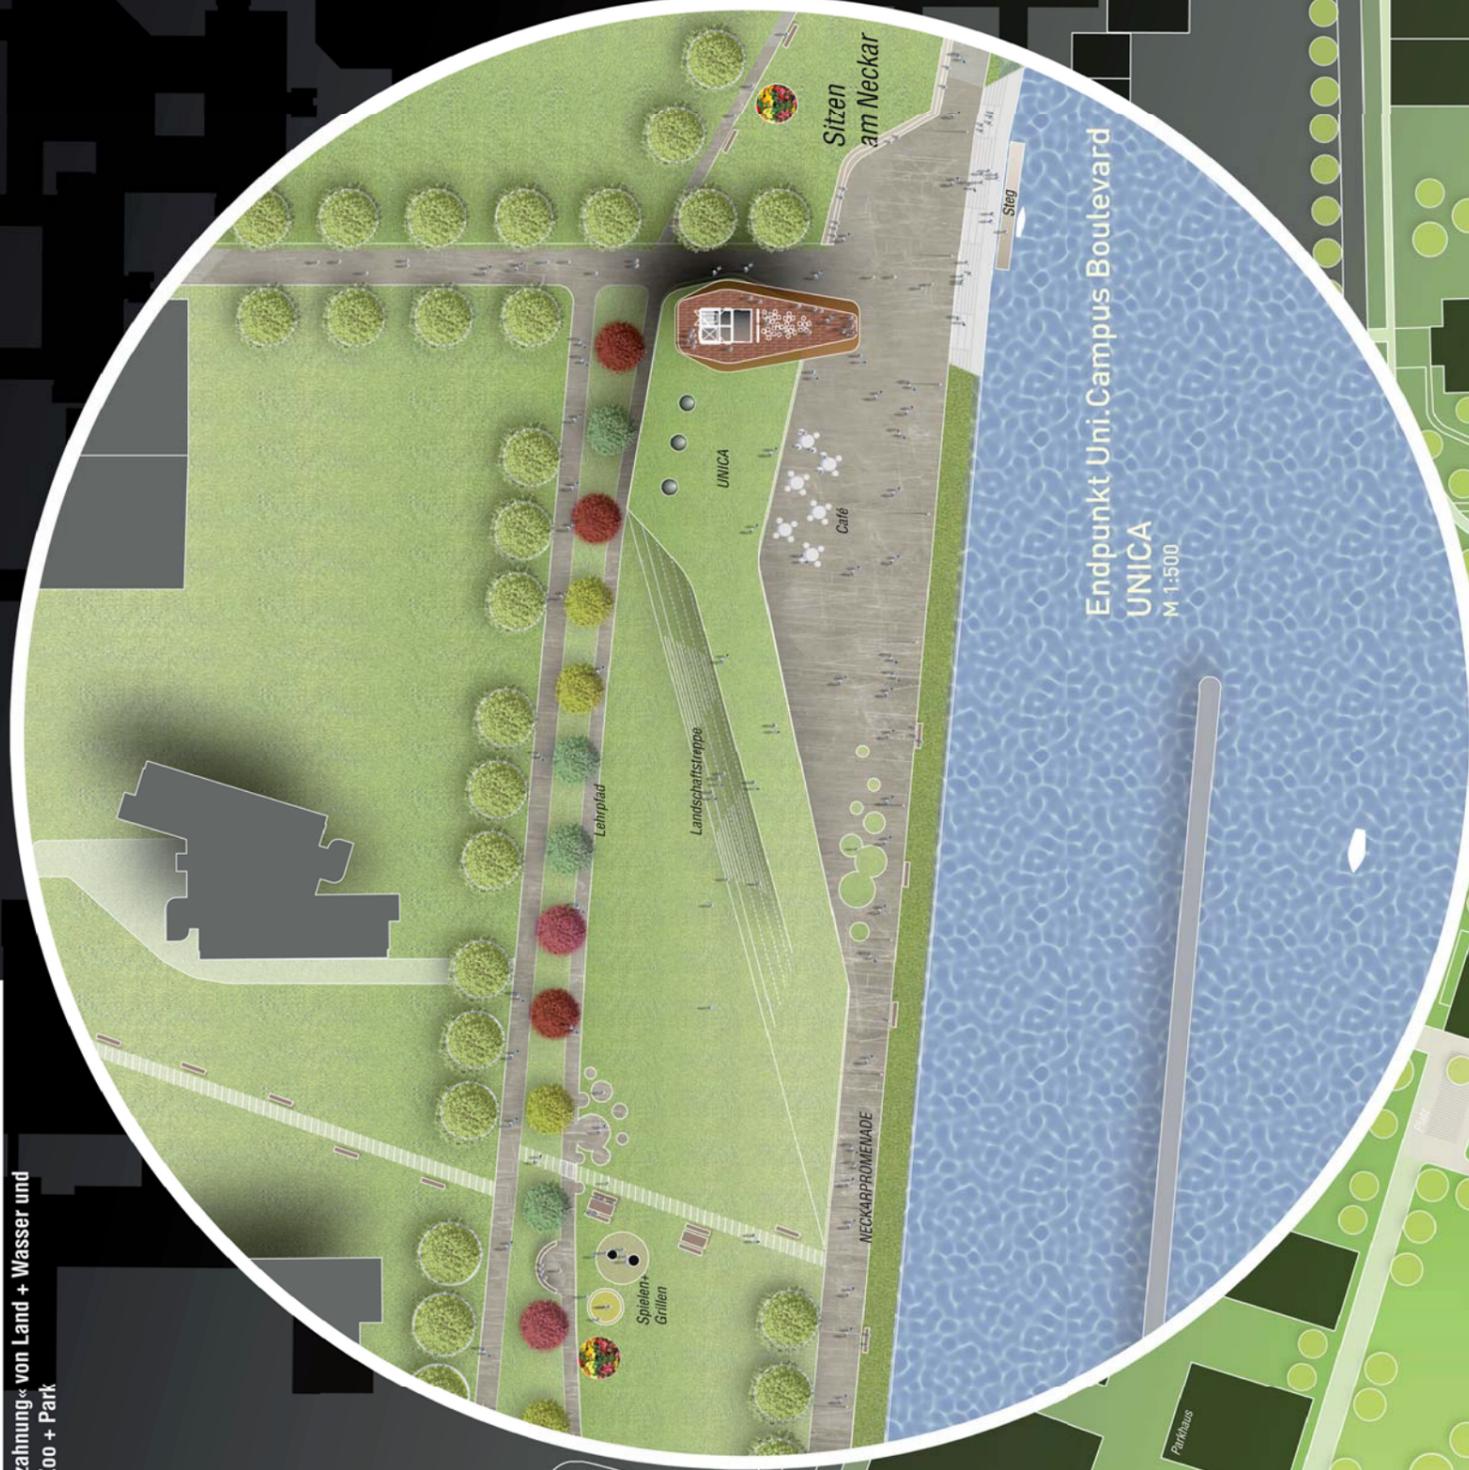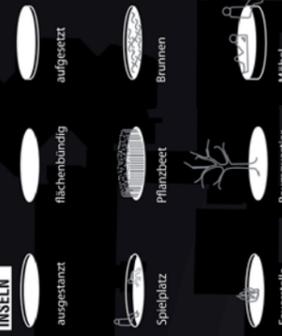

GRUNDRISS  
SCHNITT  
M 1:100



Vorplatz mit Gastronomie  
Erdgeschoss mit Ausstellungs-, Lager-  
und Shopflächen.

EG

1. OG


2. OG

3. OG

4. OG

DG

SCHNITT

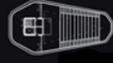

Obergeschosse mit Vortragssaal/Kino  
Seminar- und Ausstellungsflächen.  
Schaufenster der Wissenschaft.  
Dachterrasse mit Café und Panoramablick.

**UNICA**

Baulich präsentiert sich die Univerität mit einer 5 geschossigen Landmarke an der Promenade, am Ende des Campus Boulevards. Es bildet somit auch den südlichen Abschluß am Neckar. Das Holzverkleidete, mittels eines Rasters transparente Gebäude, beinhaltet im Erdgeschoss eine der Allgemeinheit dienende Nutzung - Café, Shop und das „Schaufenster des Wissens“. Die oberen Geschosse beinhalten weitere für Ausstellungen und Seminare flexibel nutzbare Räume, in denen unterschiedliche Themen vertieft und das vielfältige Spektrum des wissenschaftlichen Arbeitens vermittelt werden können.

