



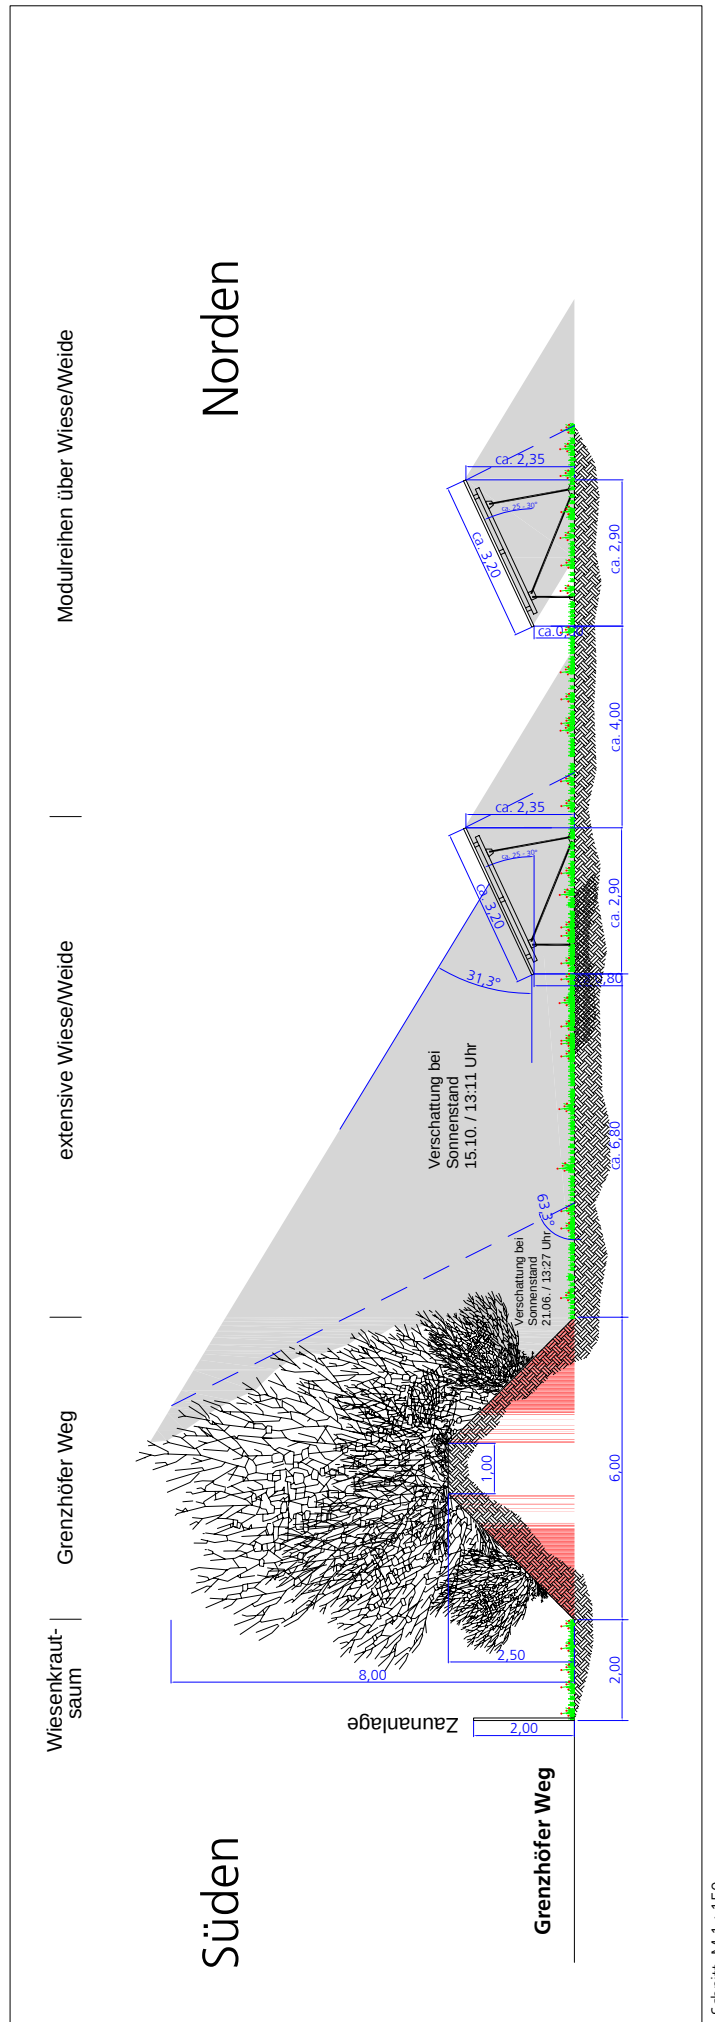

geplanter Anlagentyp

Vermessung erstellt durch:
Vermessungsbuero Juergen Gebauer und Walter Best
Oeffentlich bestellte Vermessungsingenieure
Rischerstrasse 6, 69123 Heidelberg-Wieblingen
Telefon 06221/8493-0 Telefax 06221/836407
Gefertigt: Heidelberg, den 30.10.2007

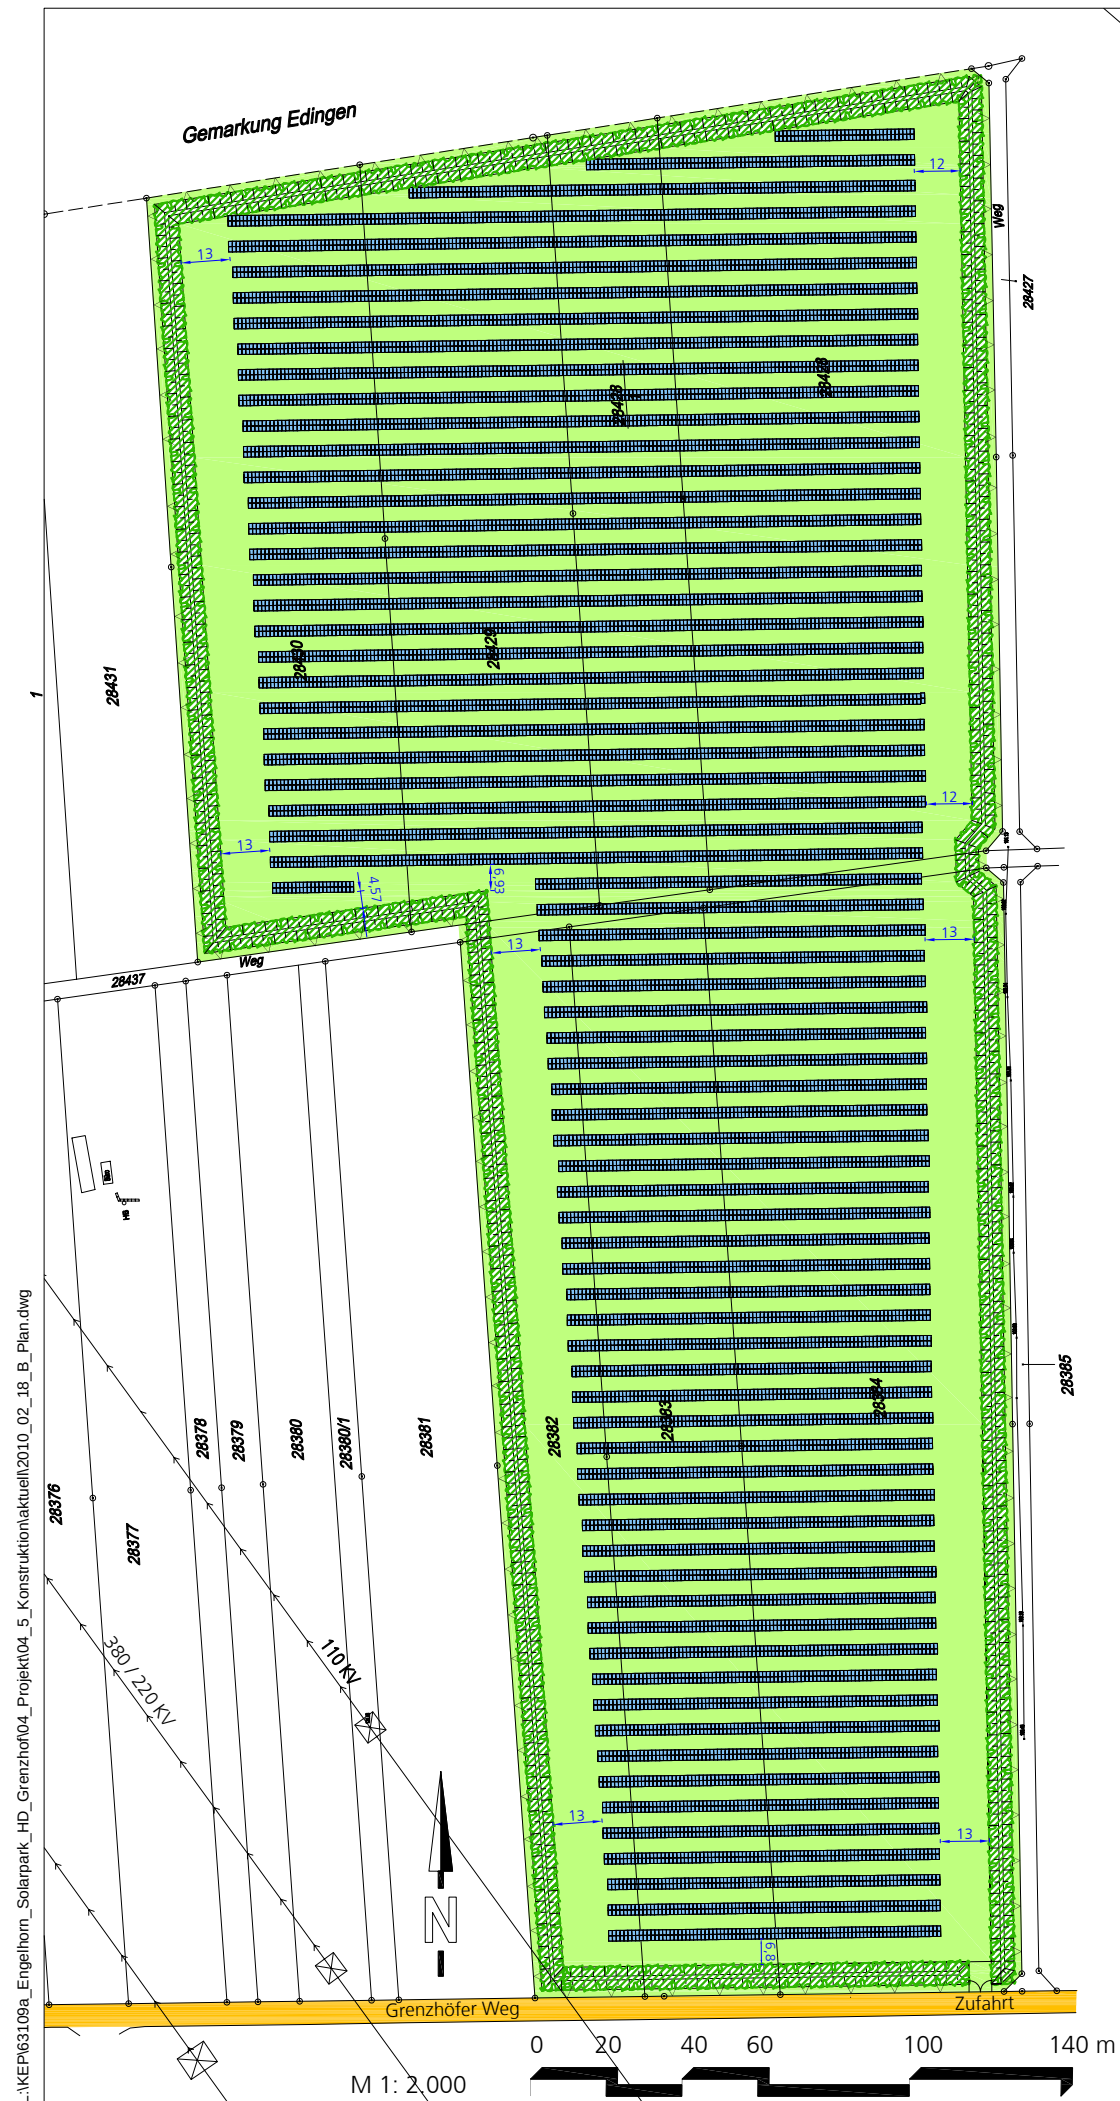

M. Engelhorn
GmbH u. Co. KG
Leimen

Vorhaben- und Erschließungsplan "Solarpark Heidelberg-Grenzhof"

Projekt-Nr.:	Datum:	12.03.2010
KEP 631/09a	Geprüft:	
Plan-Nr.:	Projektbearbeiter:	Dipl.-Biol. Bernhard Schwoerer-Böhning
Layout:	Projektzeichner:	Heike Göpfert / Horst Schulzki
Abgrenz_BPlan	MVV Energiedienstleistungen GmbH REGIOPLAN Besselstraße 14/16 68219 Mannheim Tel. 06 21 / 8 76 75 - 0 Fax. 06 21 / 8 76 75 -99 E-mail: mannheim@regioplan.com	
Maßstab:		
1 : 2.000		
Plangröße:		
DIN A3		



