



Variante 1: Asphaltieren des Einfahrtsbereichs in Verlängerung der Fußgängerfurt

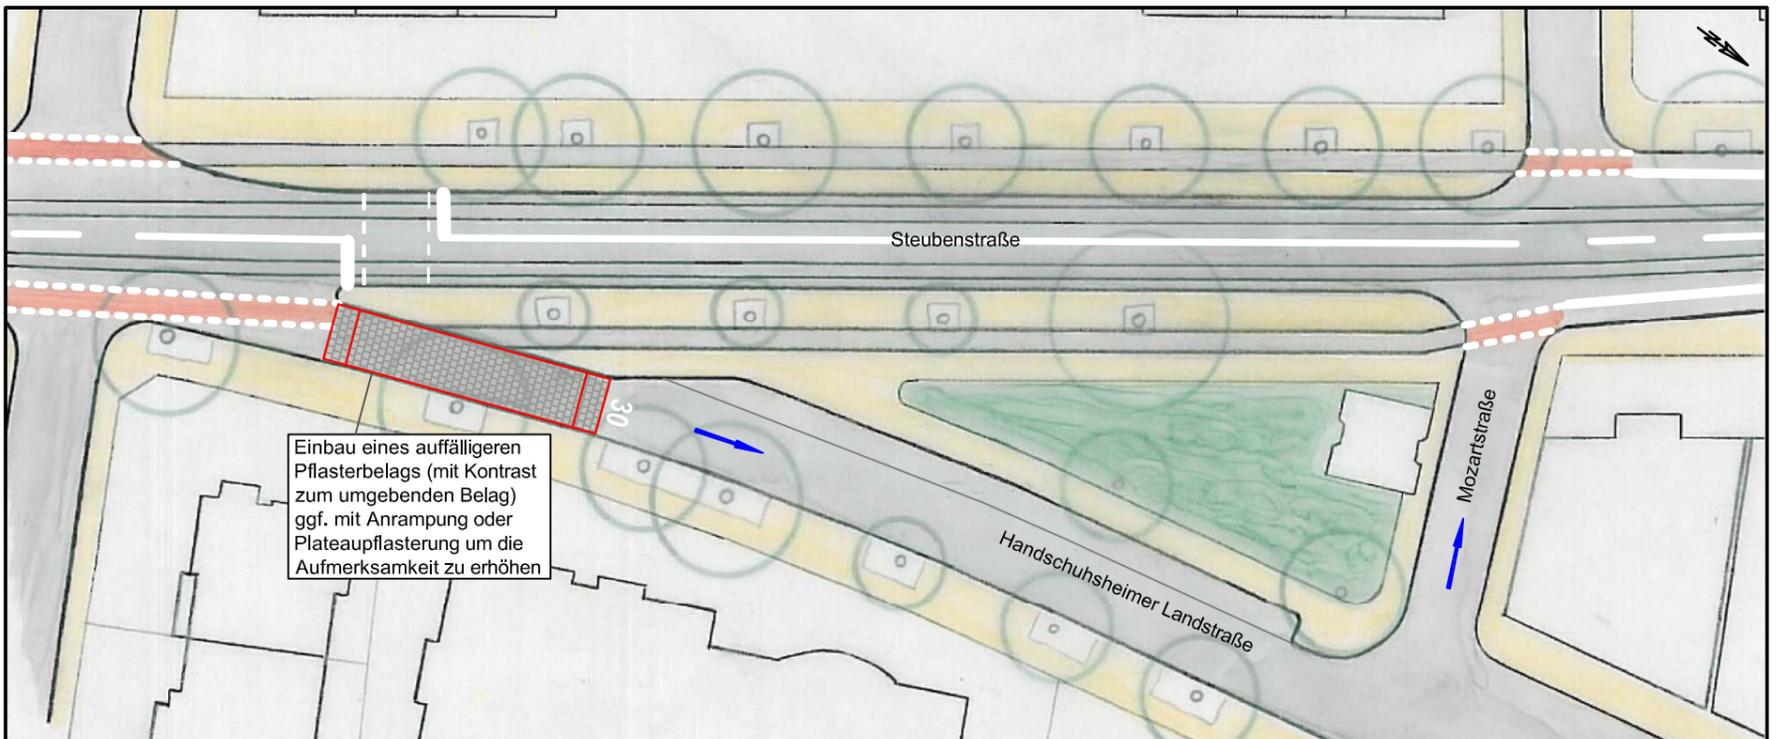

Variante 2: auffälliger Pflasterbelag im Einfahrtsbereichs

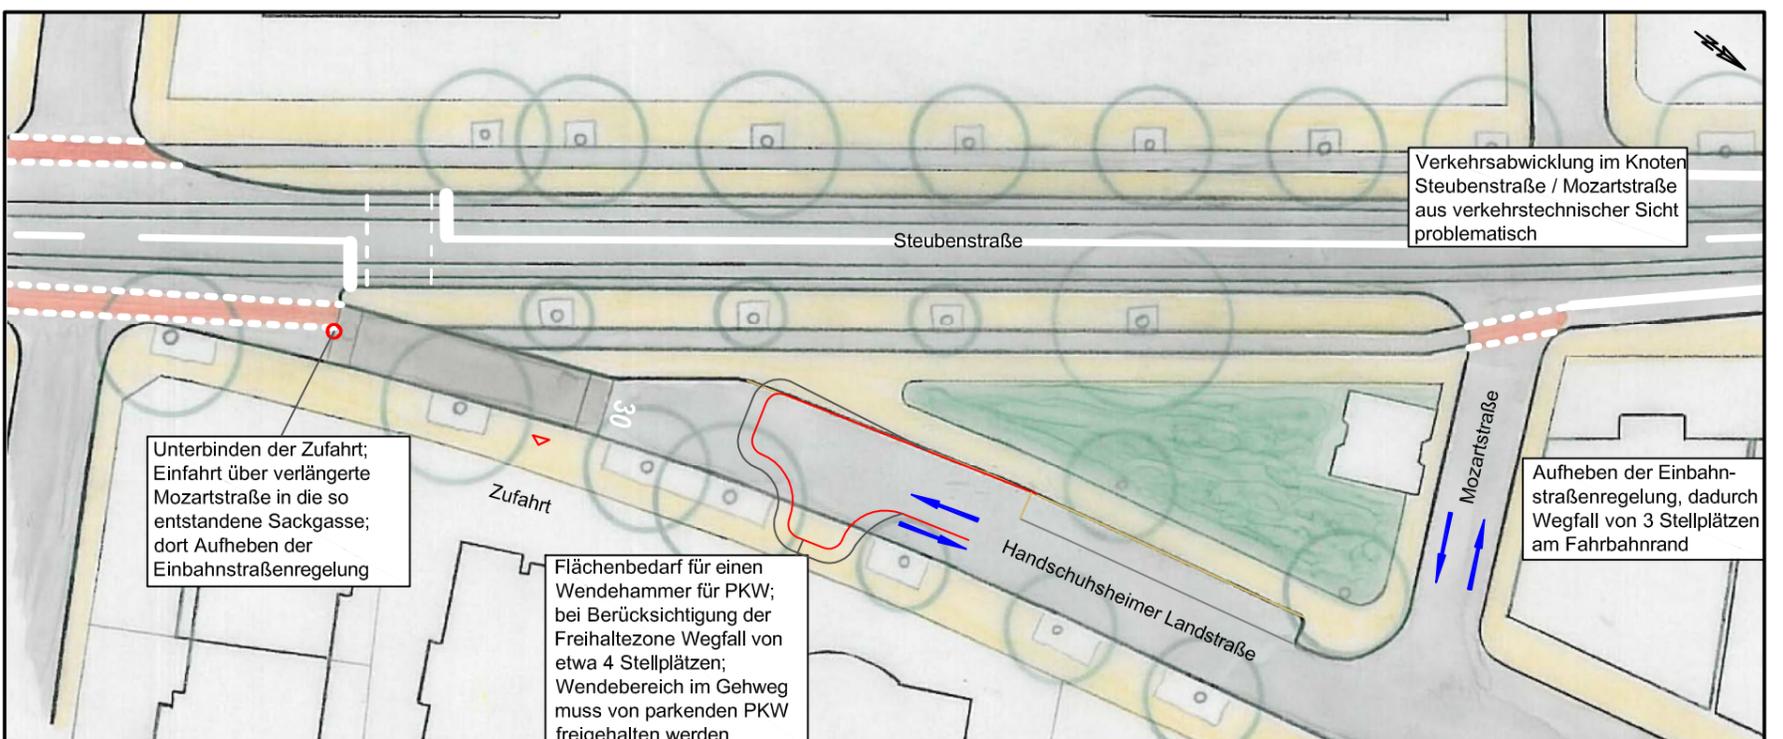

Variante 3: Sperrung der bisherigen Einfahrt für den KFZ-Verkehr und Einfahrt über die nördlich gelegene Stichstraße (verlängerte Mozartstraße).