



Anlage 03 zur Drucksache: 0103/2010/BV

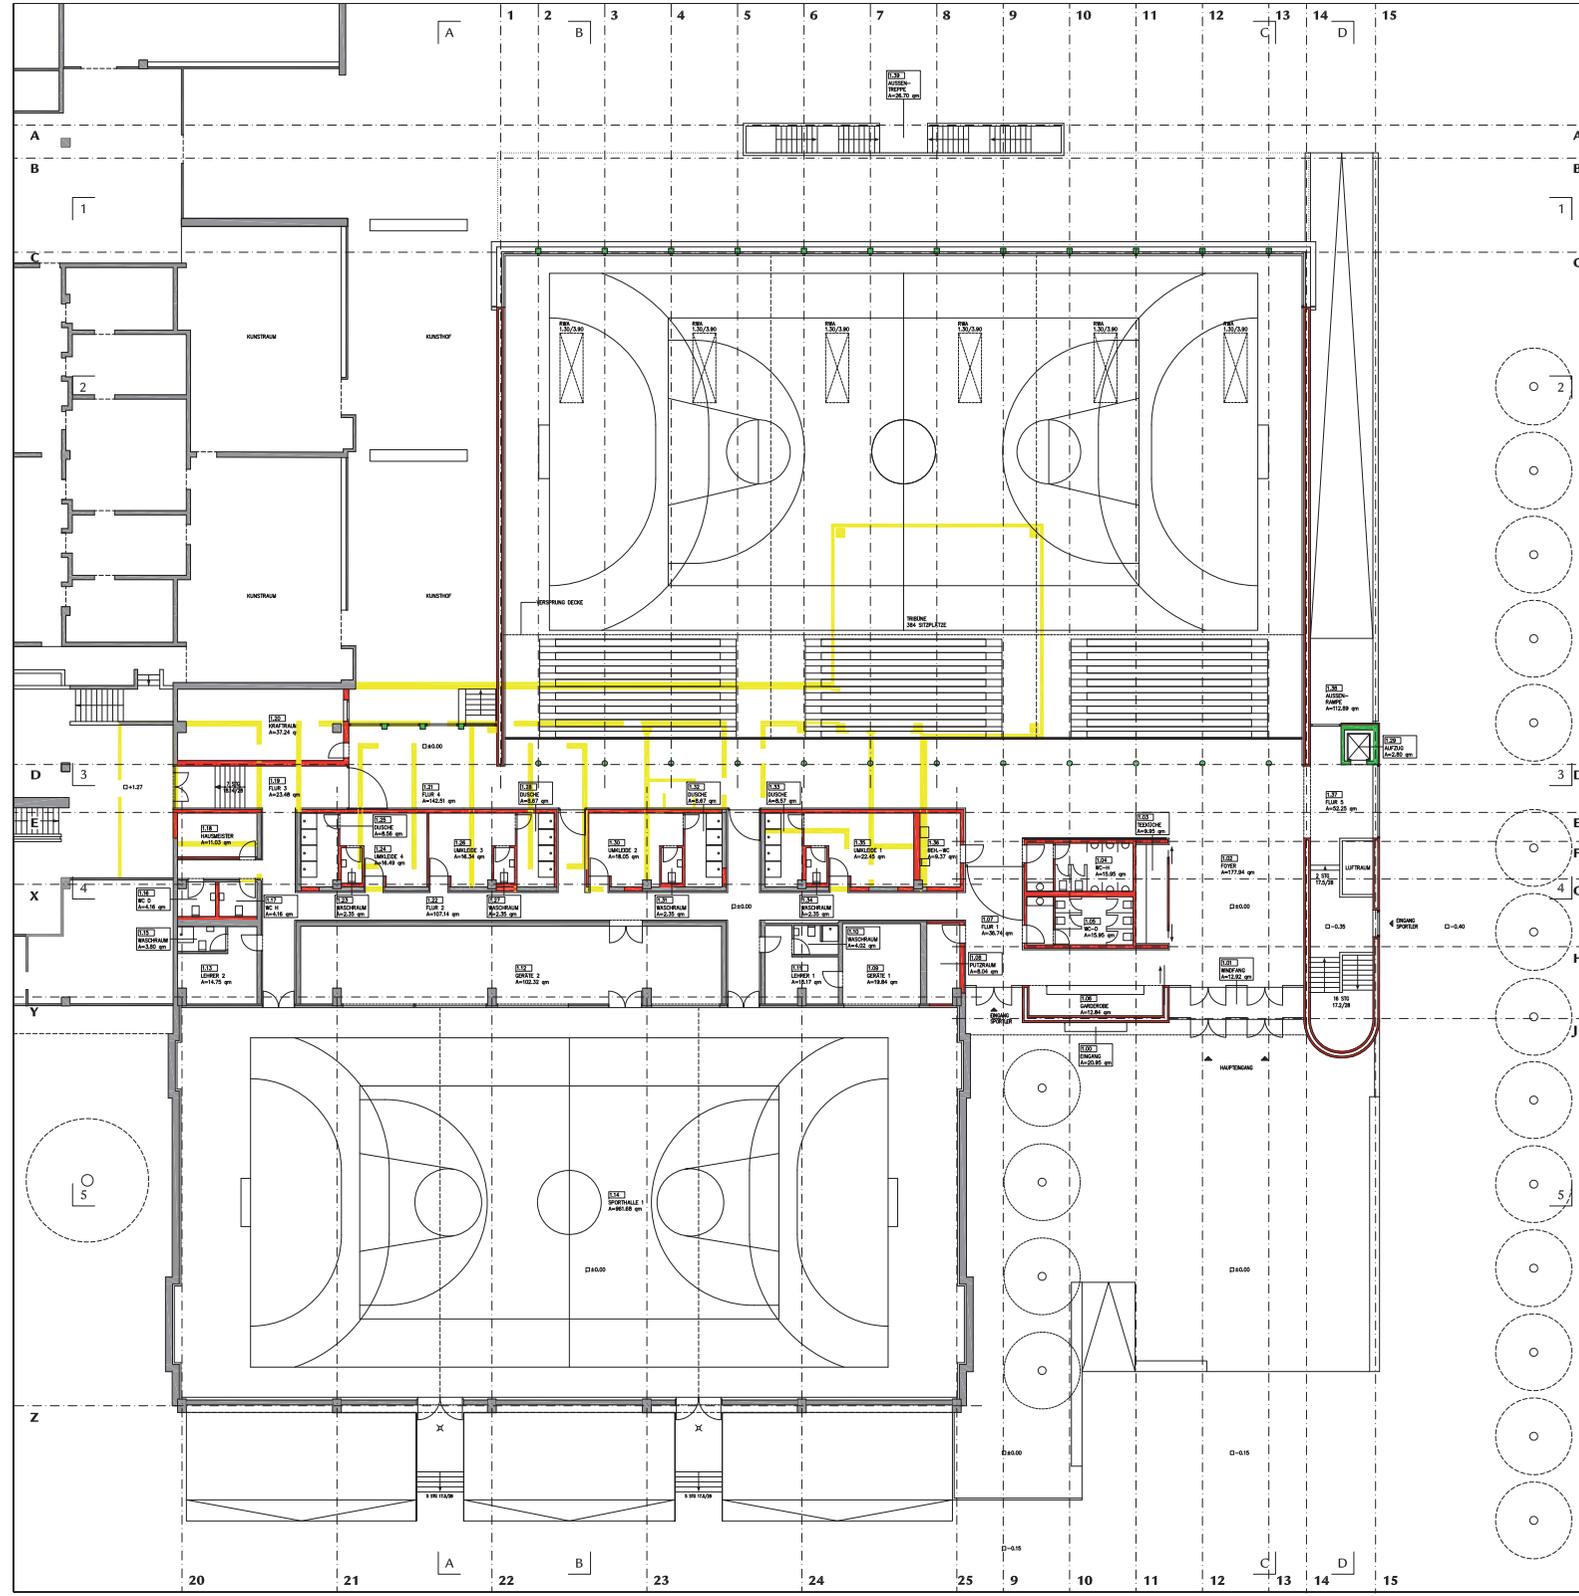

STRASSE 6 - VARIANTE 6 2.102 GRUNDRISS

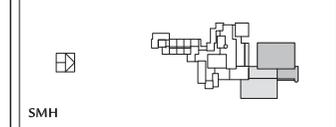

Stand: 29.03.2010

Stadt Heidelberg	Gebäude- management
Projekt:	Rohrbacherstraße 102 Heimholzgymsnasium Neubau Sportzentrum Mitte
Plansteller:	Amf für Schule und Bildung Heidem Strah Herrn Ersten Bürgermeister Berni Stöck
Planer:	GEBÄUDEMANAGEMENT Friedrich Ebert Anlage 50, 69117 Heidelberg
Architekt:	Peter W. Schmidt Architekt BDA Koppenhainstr. 4, 75179 Pforzheim Tel. 07231/4539-0, Fax 07231/4539-50
Titel:	VORABZUG Variante 6 1:100 Grundriss Ebene 1 2/102