


# Anlage 07 zur Drucksache: 0103/2010/BV

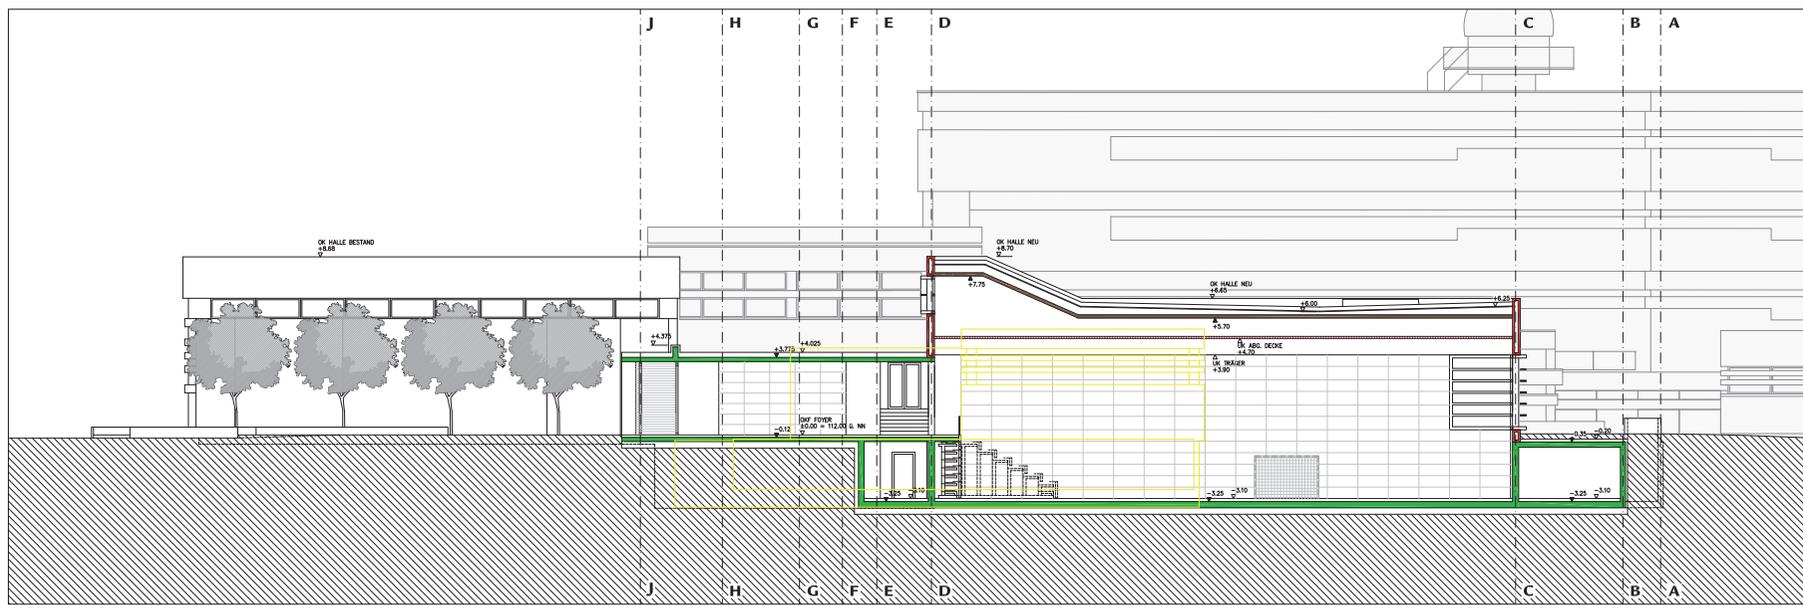

01466 SMH - VARIANTE 6 2/203 SCHNITT C-C

OKF EBENE 1 = 112.00 u. NN = ± 0.00

SMH

Stand: 29.03.2010

	Gebäude- management
Projekt:	Rohrbacherstraße 102 Helmholtzgymnasium Neubau Sportzentrum Mitte
Bauherr:	Amt für Schule und Bildung vertreten durch Herrn Ersten Bürgermeister Bernd Stoppel
Projektierung:	GEBÄUDEMANAGEMENT Friedrich Ebert Anlage 50, 69117 Heidelberg
Architekt:	Peter W. Schmidt Architekt BDA Kuppelheimstr. 4, 75179 Pforzheim Fon 07231/4539-0, Fax 07231/4539-90
VORABZUG Variante 6 <span style="float: right;">1:100</span>	
Schnitt C-C <span style="float: right;">Plannummer 2/203</span>	
Blatt:	Blatt:
Blatt:	Blatt: