


Erweiterung Mensa Variante 2


(Casinobestuhlung ca. 700 Plätze)

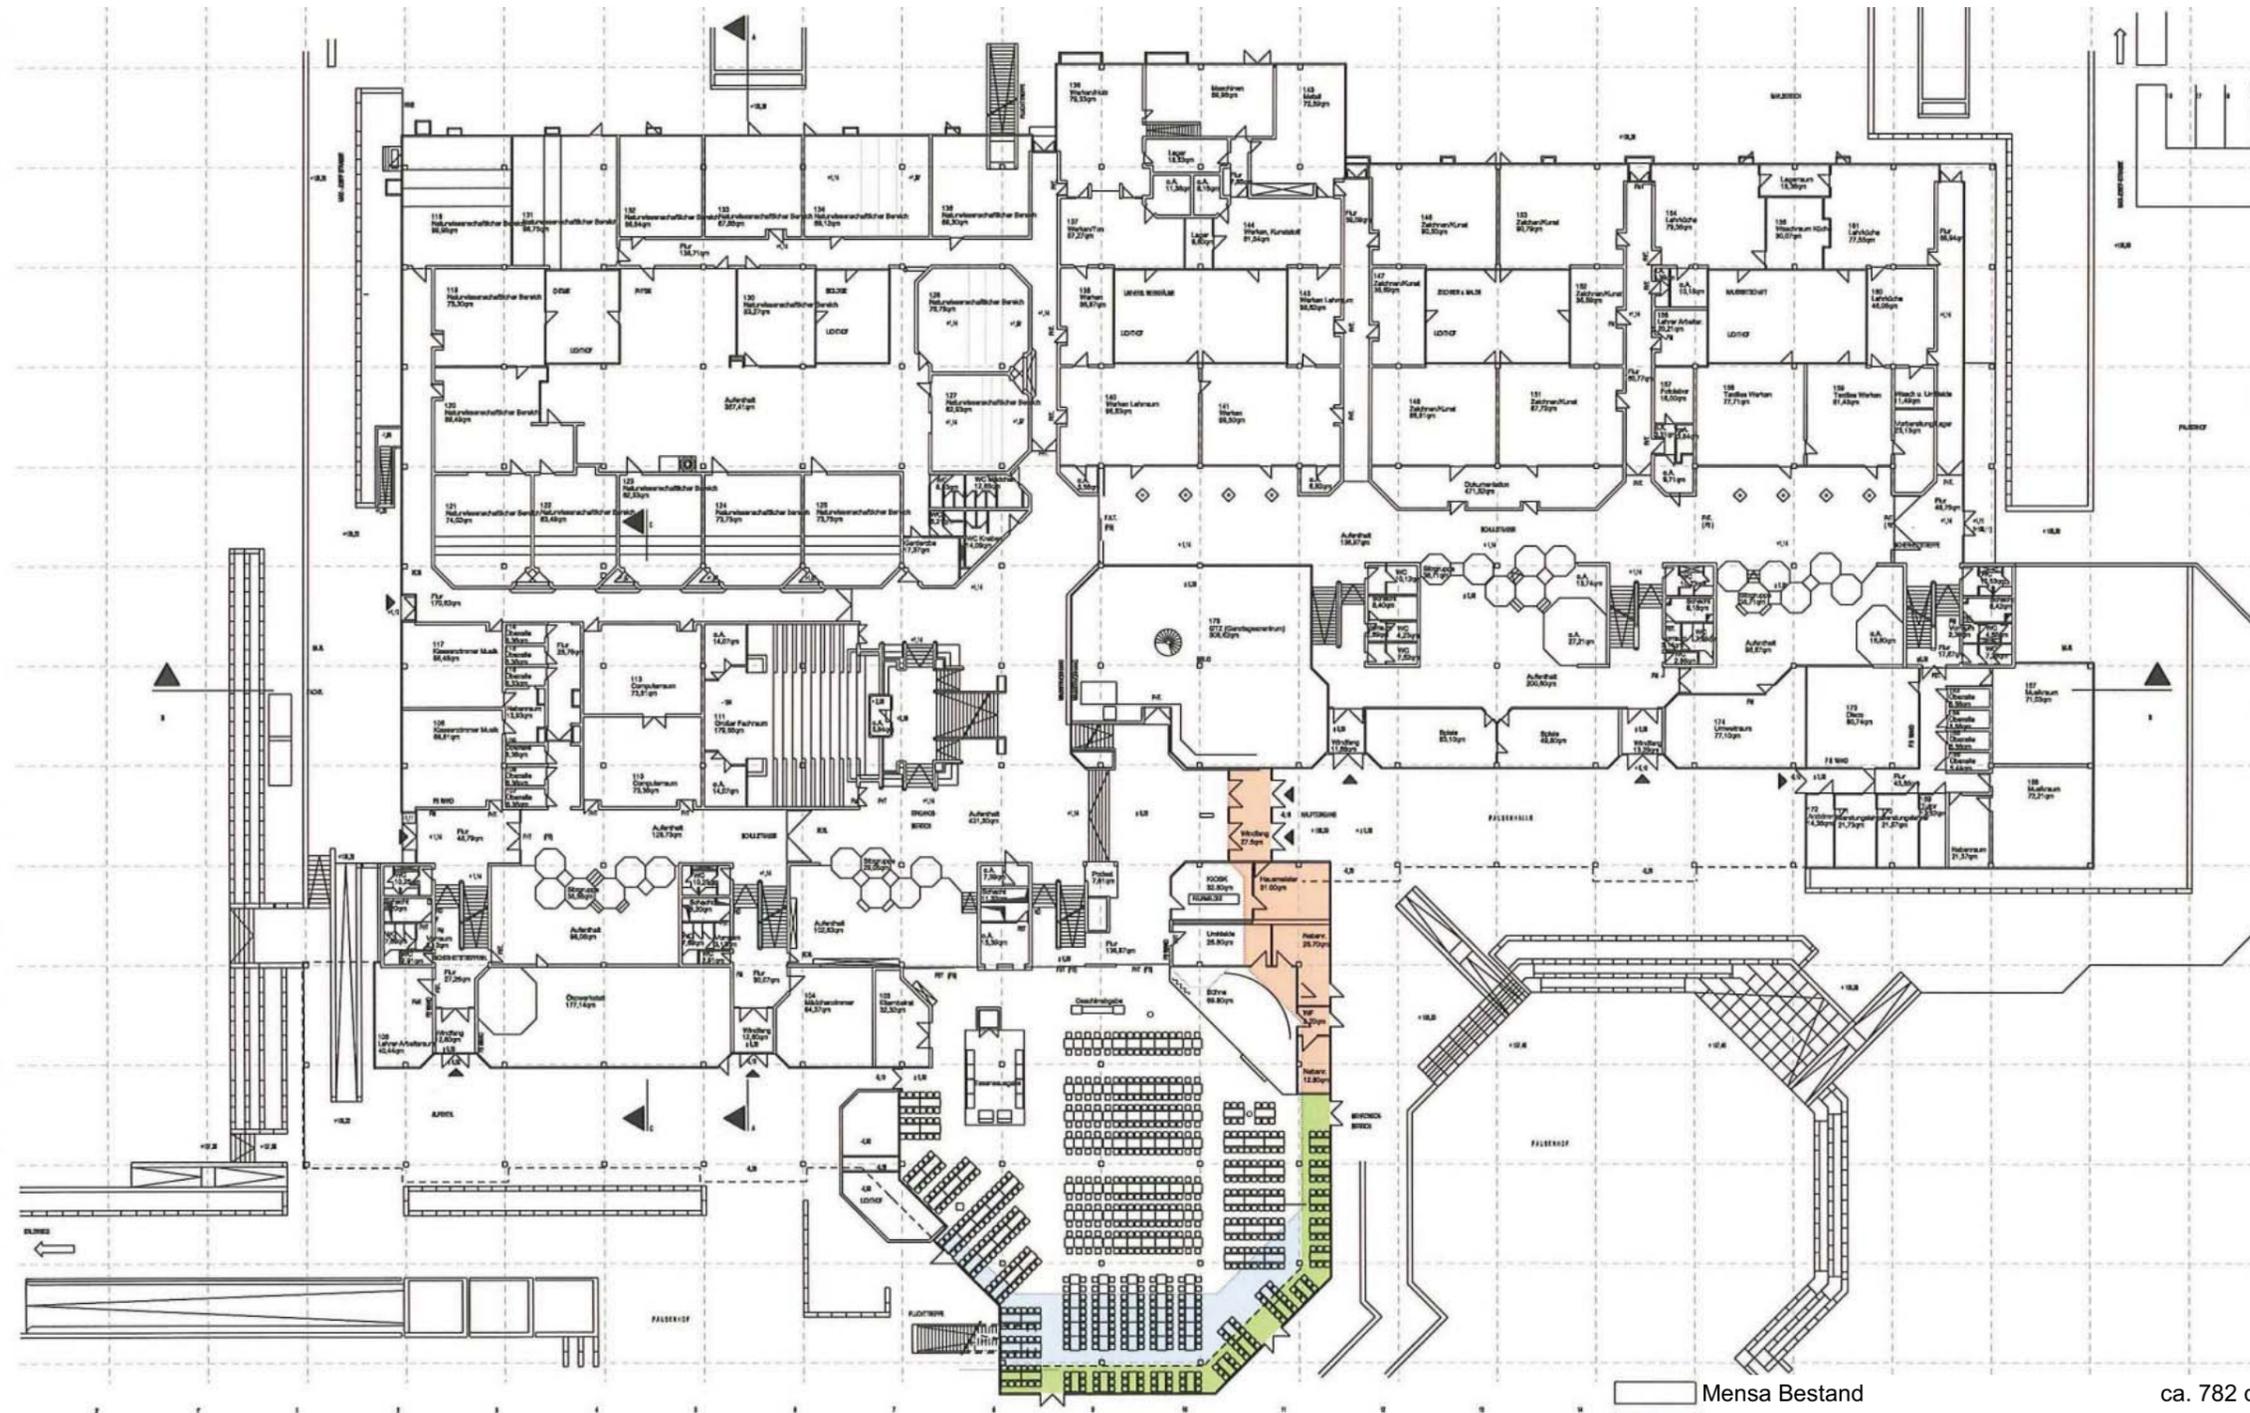

	Mensa Bestand	ca. 782 qm
	Mensa Erweiterung (innerhalb Dachkontur)	ca. 156 qm
	Nebenraumerweiterung	ca. 124 qm
	Mensa Erweiterung (außerhalb Dachkontur)	ca. 114 qm
Erweiterung Gesamt		ca. 394 qm

Erweiterung Mensa Variante 2

(Reihenbestuhlung ca. 760 Plätze)

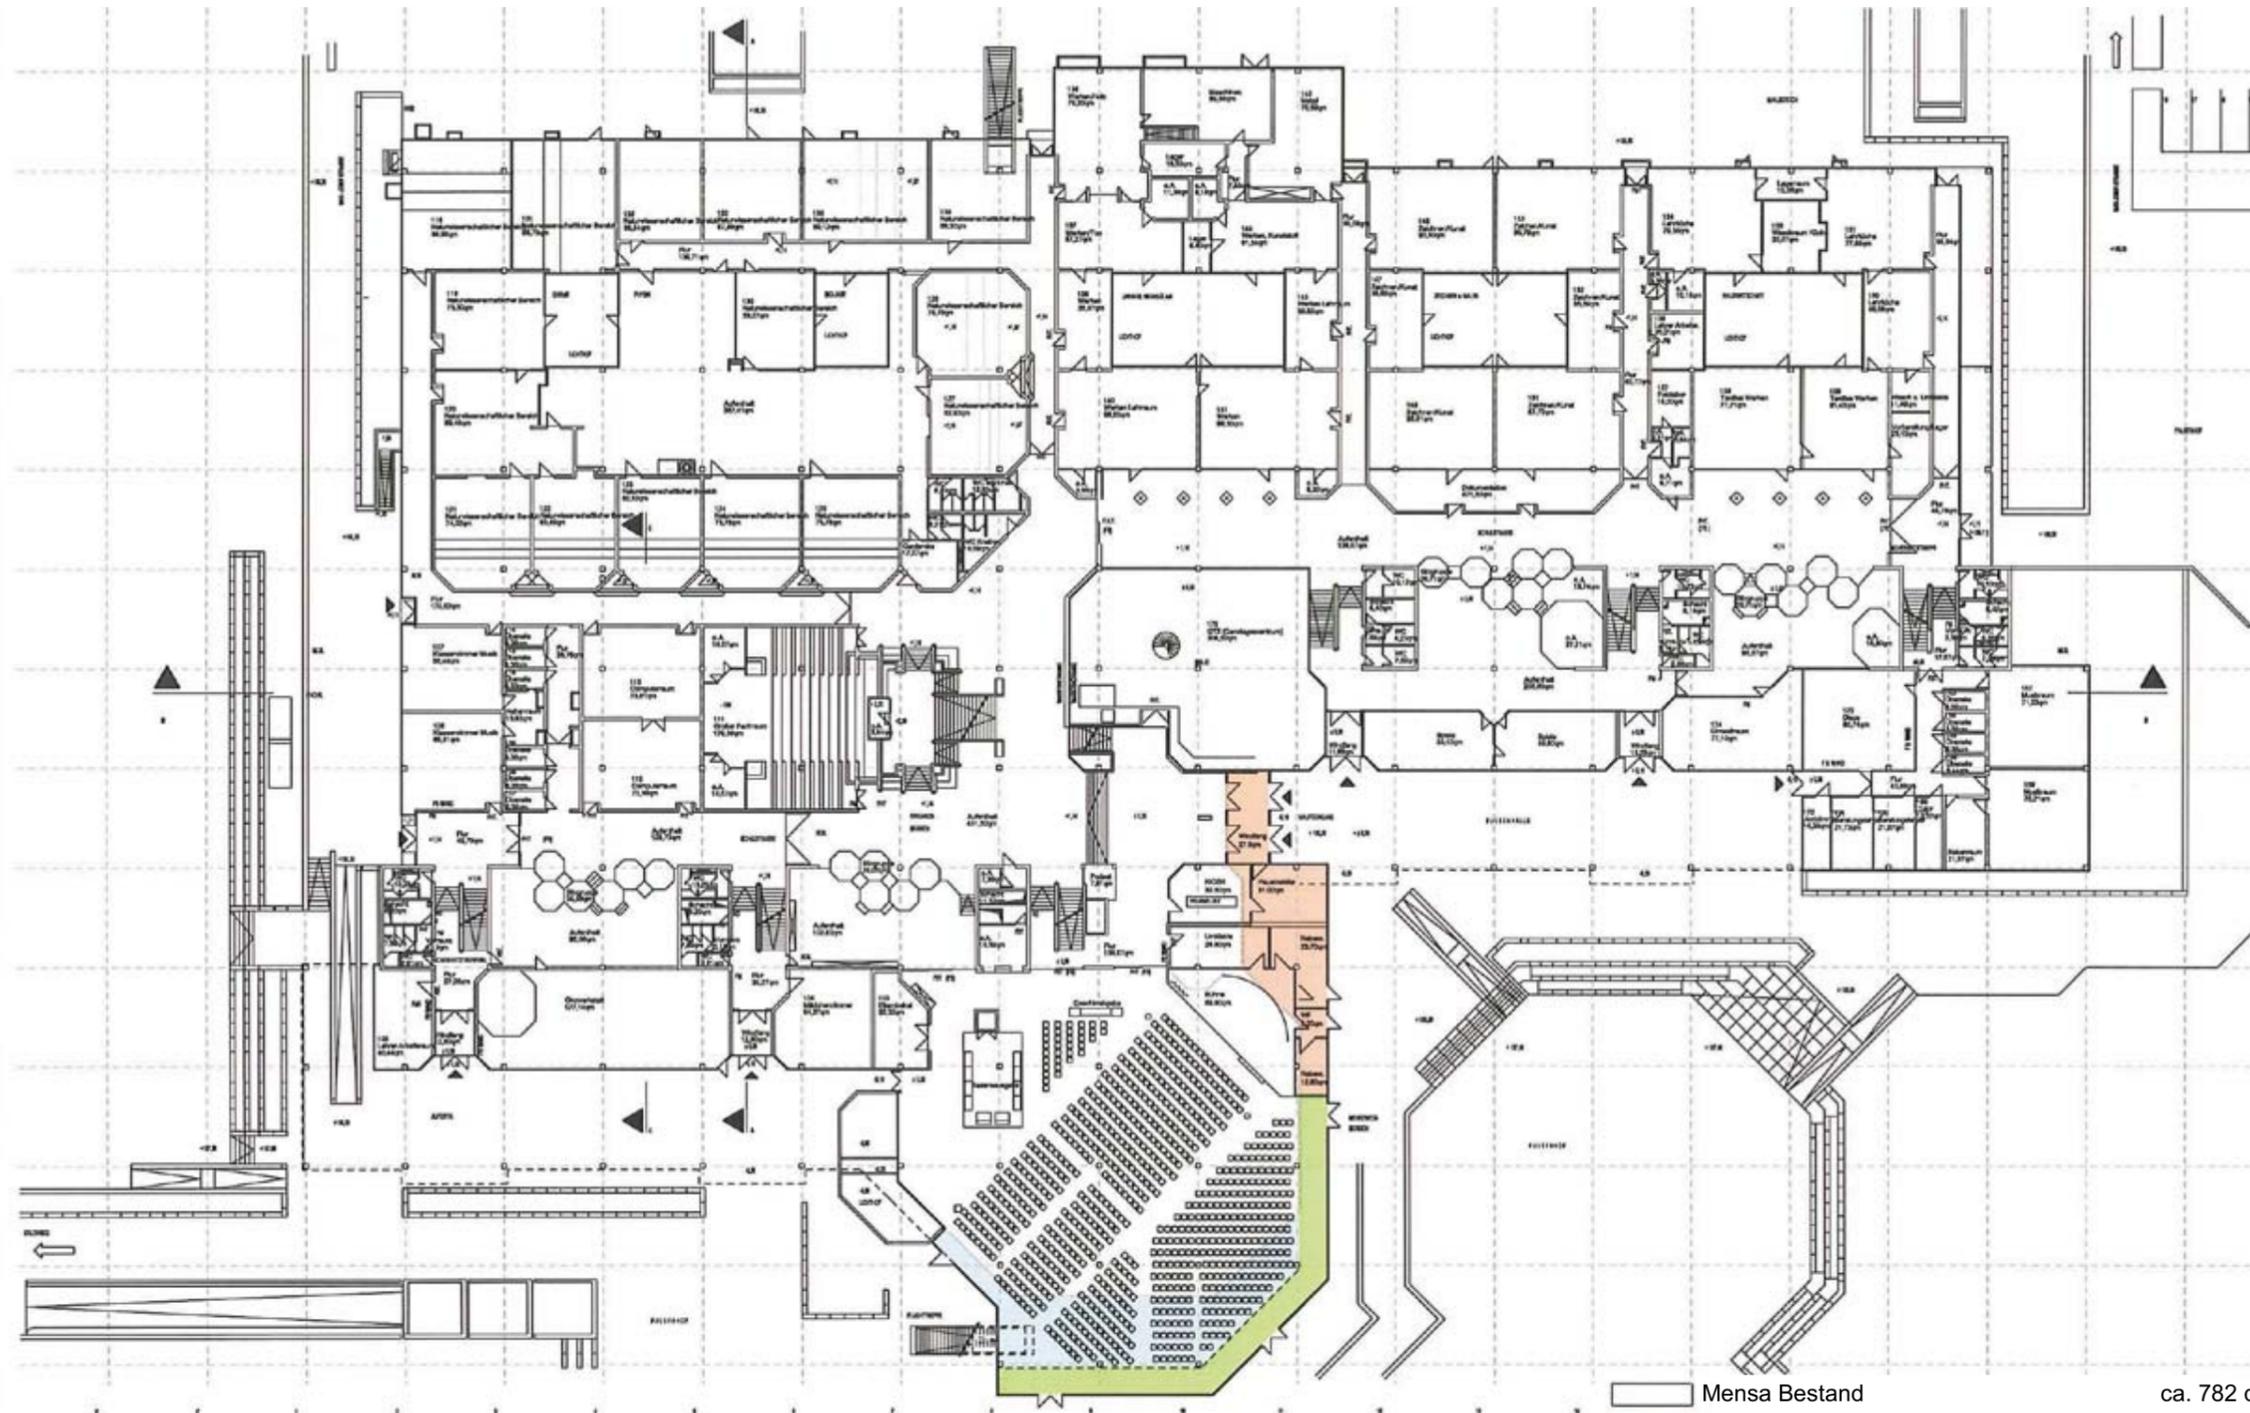

	Mensa Bestand	ca. 782 qm
	Mensa Erweiterung (innerhalb Dachkontur)	ca. 156 qm
	Nebenraumerweiterung	ca. 124 qm
	Mensa Erweiterung (außerhalb Dachkontur)	ca. 114 qm
Erweiterung Gesamt		ca. 394 qm