
Thoraxklinik Heidelberg Umbau und Erweiterung des Funktionsgebäudes Planausschnitt zum Bauantrag - Ansicht Süd

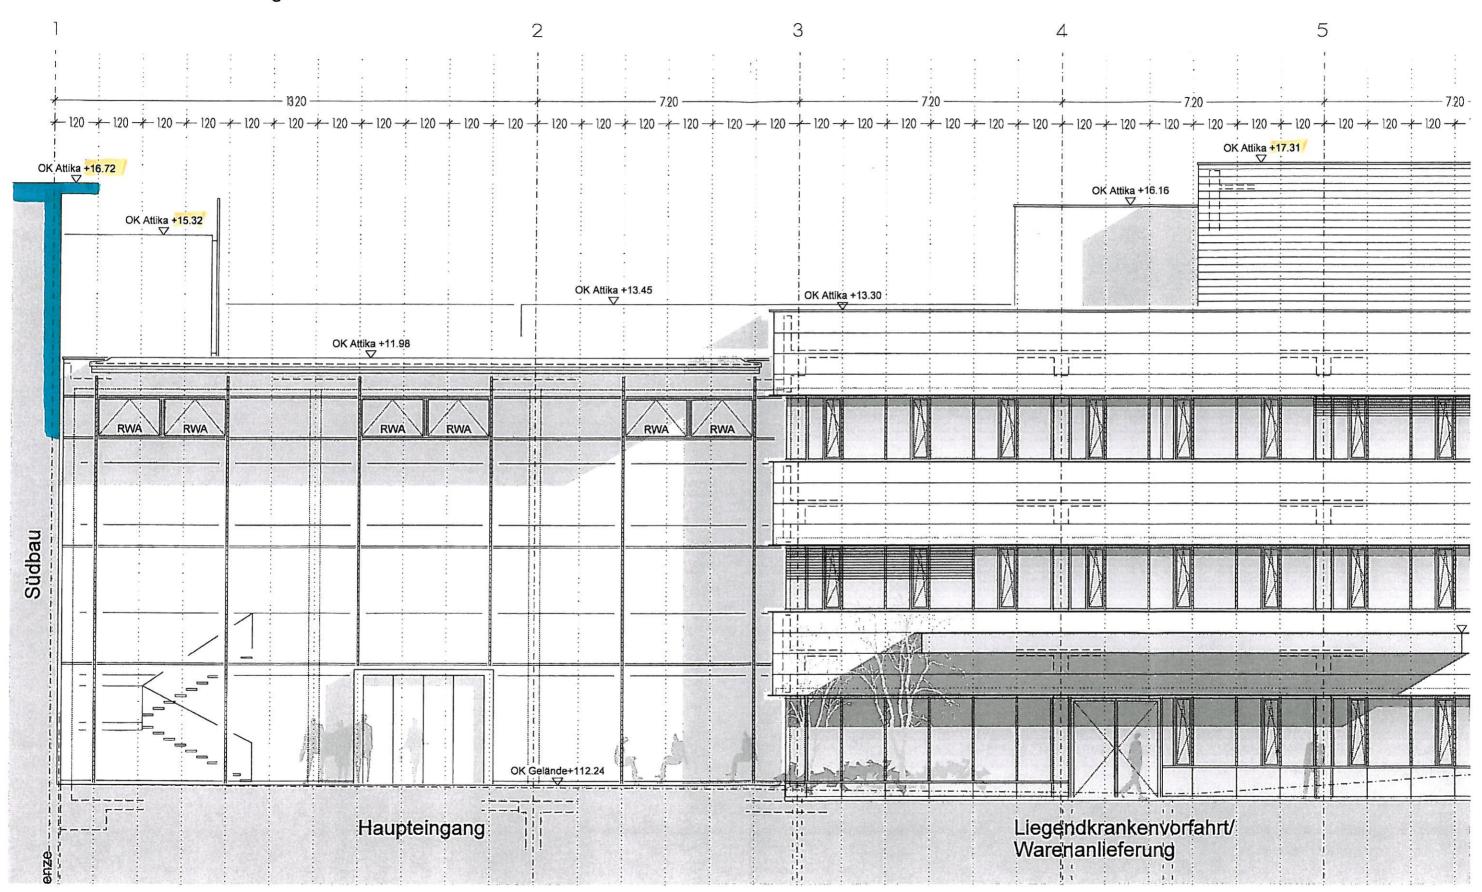

Arcass Planungsgesellschaft mbH - Urbanstraße 1 70182 Stuttgart
Tel. 0711/23857-0 - Fax: 0711/23857-50 - info@arcass.de - www.arcass.de - 13.10.2010 - M 1 : 100