


Am Langen Anger

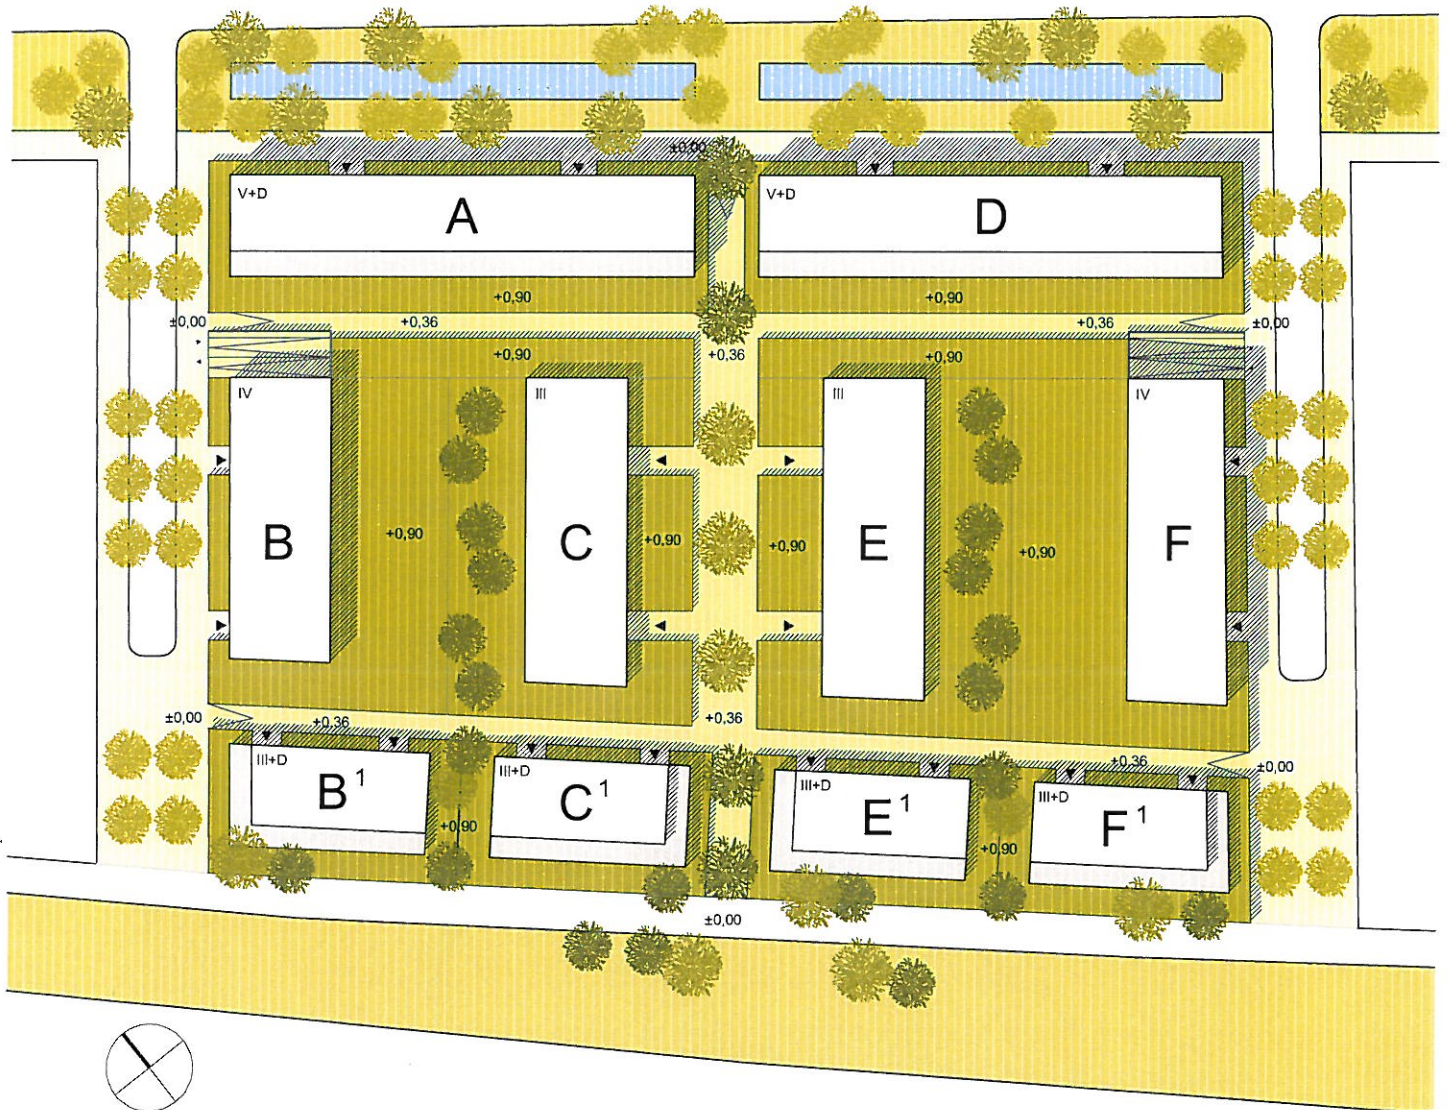

PROJEKT : Baugemeinschaften Heidelberg Bahnstadt

BAUHERR : Baugemeinschaften Heidelberg Bahnstadt

PLAN : Lageplan

PLANNR. VE 775-10-01

PLANUNG : KAUPP +
FRANCK

info@kaupp-franck.de
www.kaupp-franck.de

Friedrichsplatz 16, 68165 Mannheim
Tel 0621-402008 Fax 0621-402007

DATUM : 21.10.2010

Gez. JG

M 1:1000