


Militärische Konversionsflächen -
Abzugsplan und Flächengrößen

Heidelberg
Gesamtstadt

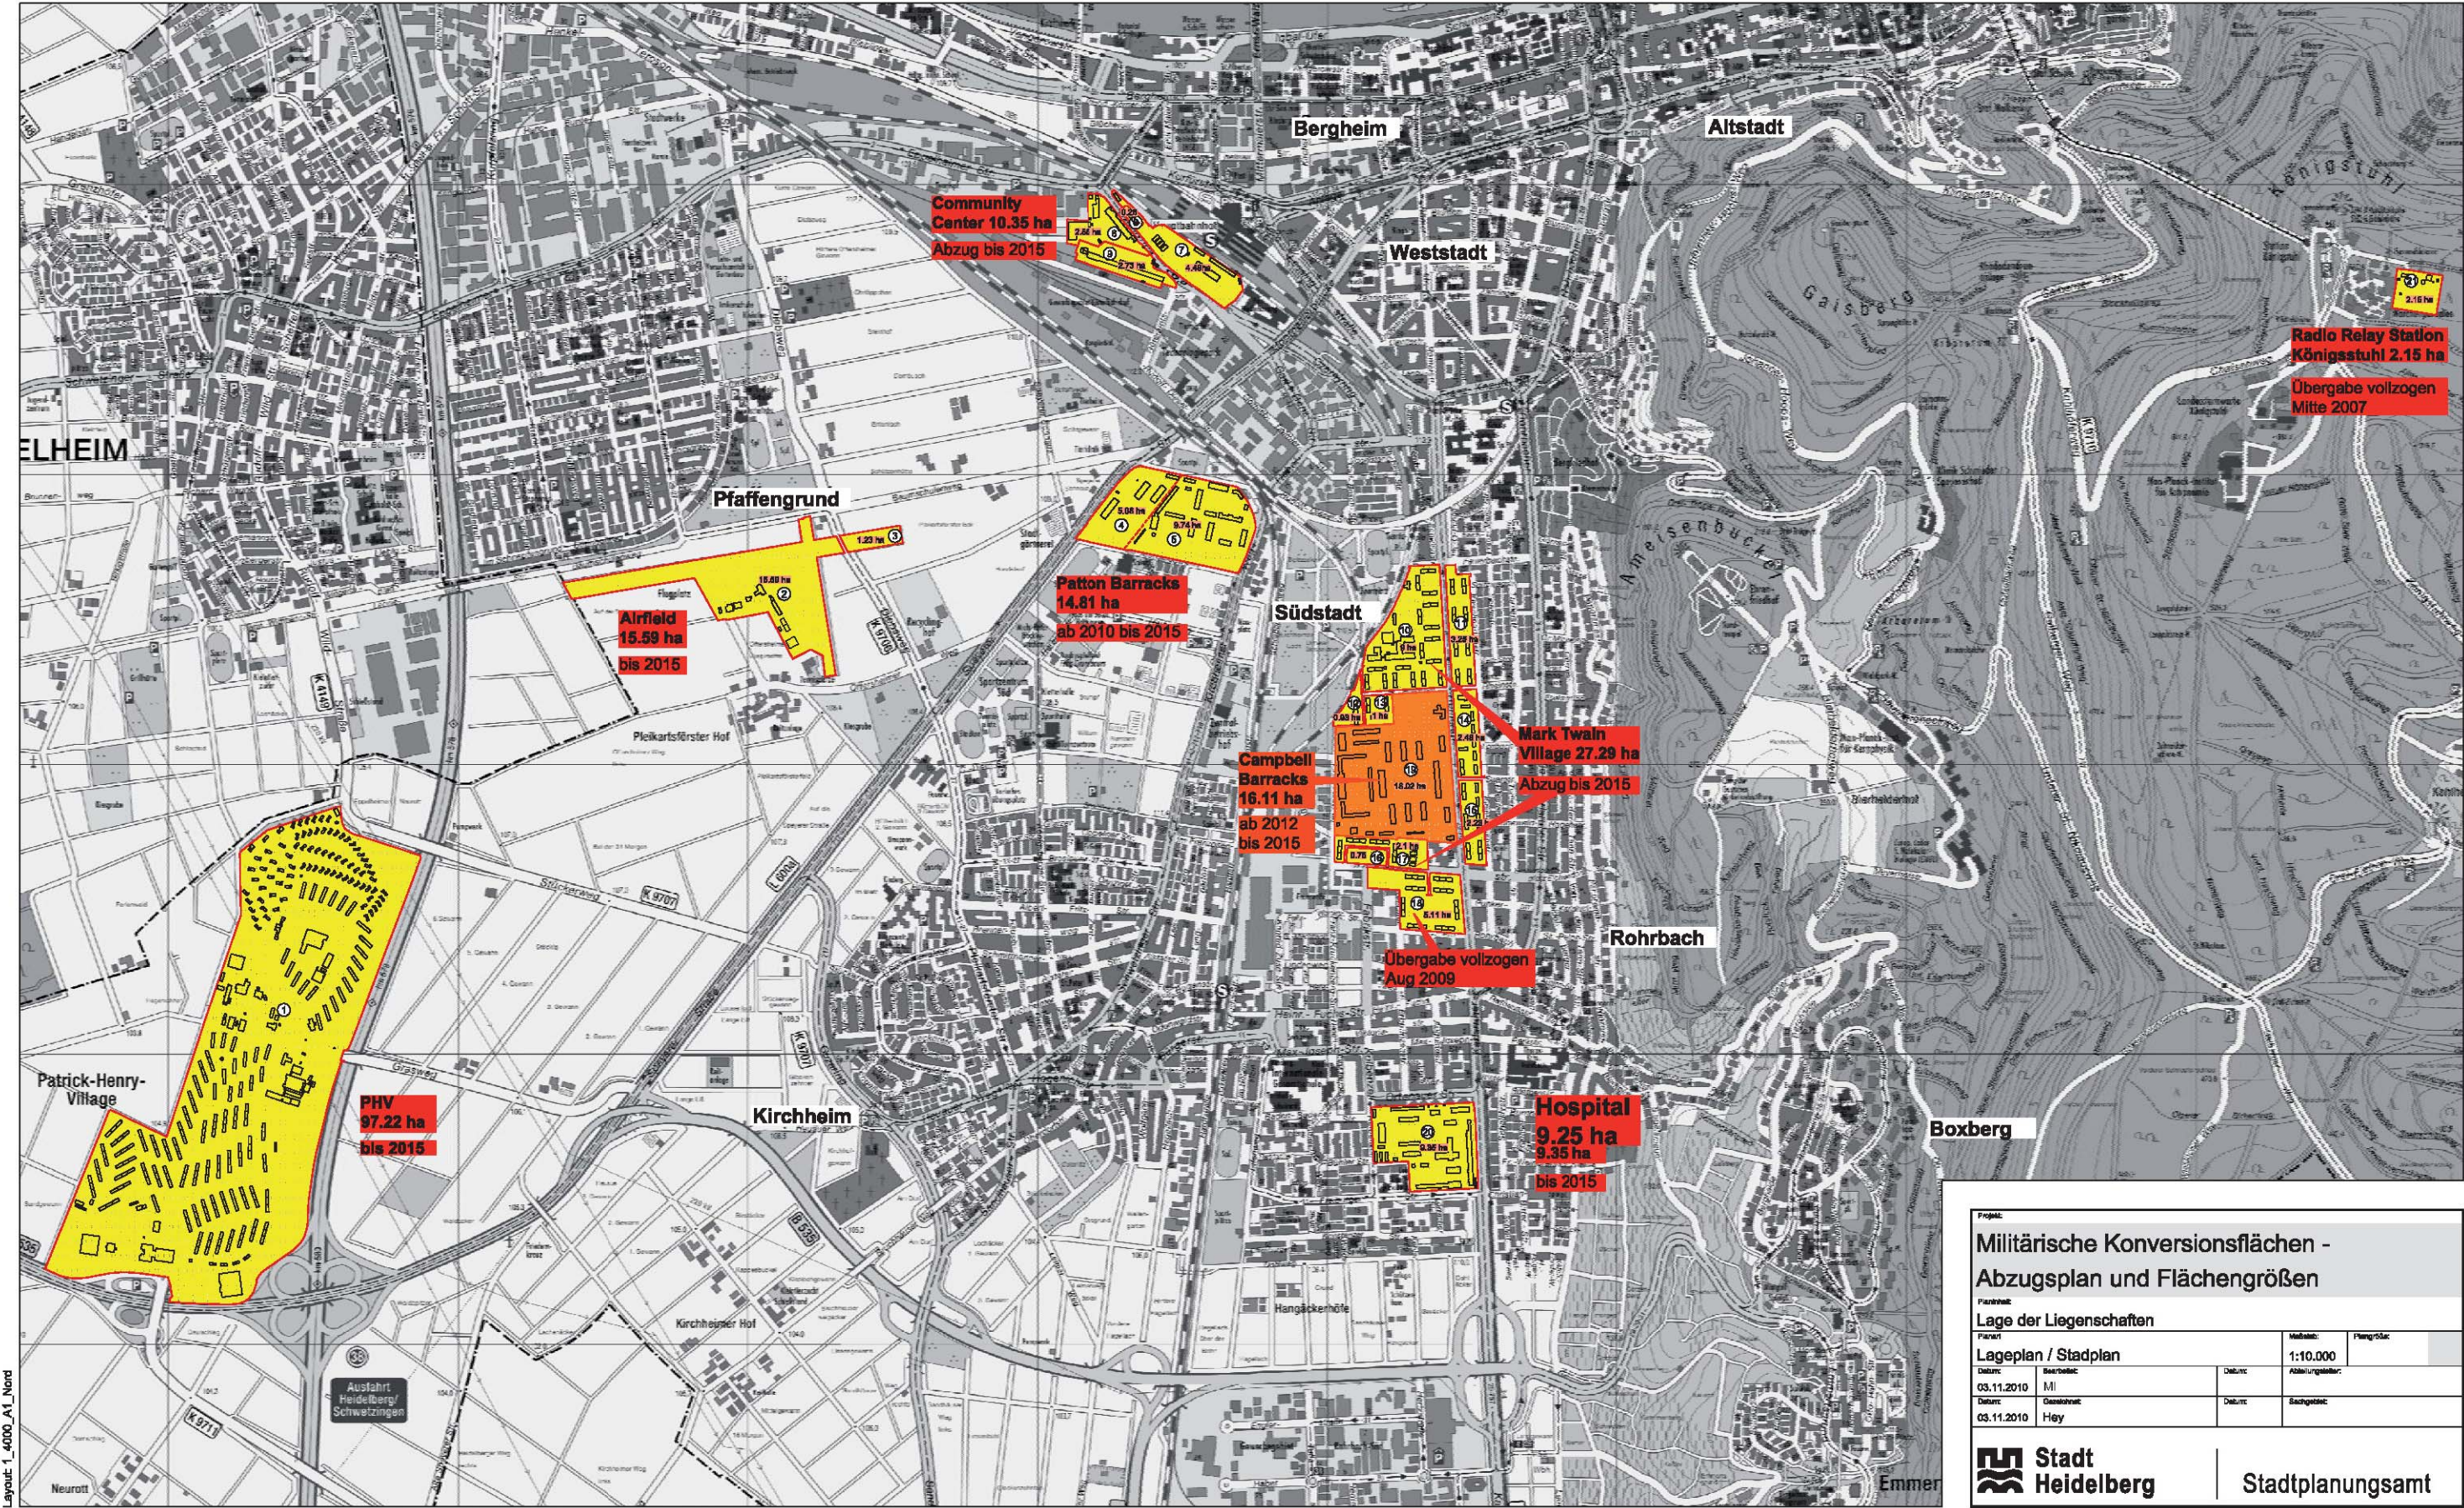

Militärische Konversionsflächen -
Abzugsplan und Flächengrößen

Lageplan / Stadtplan

1:10.000

Stadt Heidelberg

Stadtplanungsamt