


VERKEHRSPLANUNG WIEBLINGEN

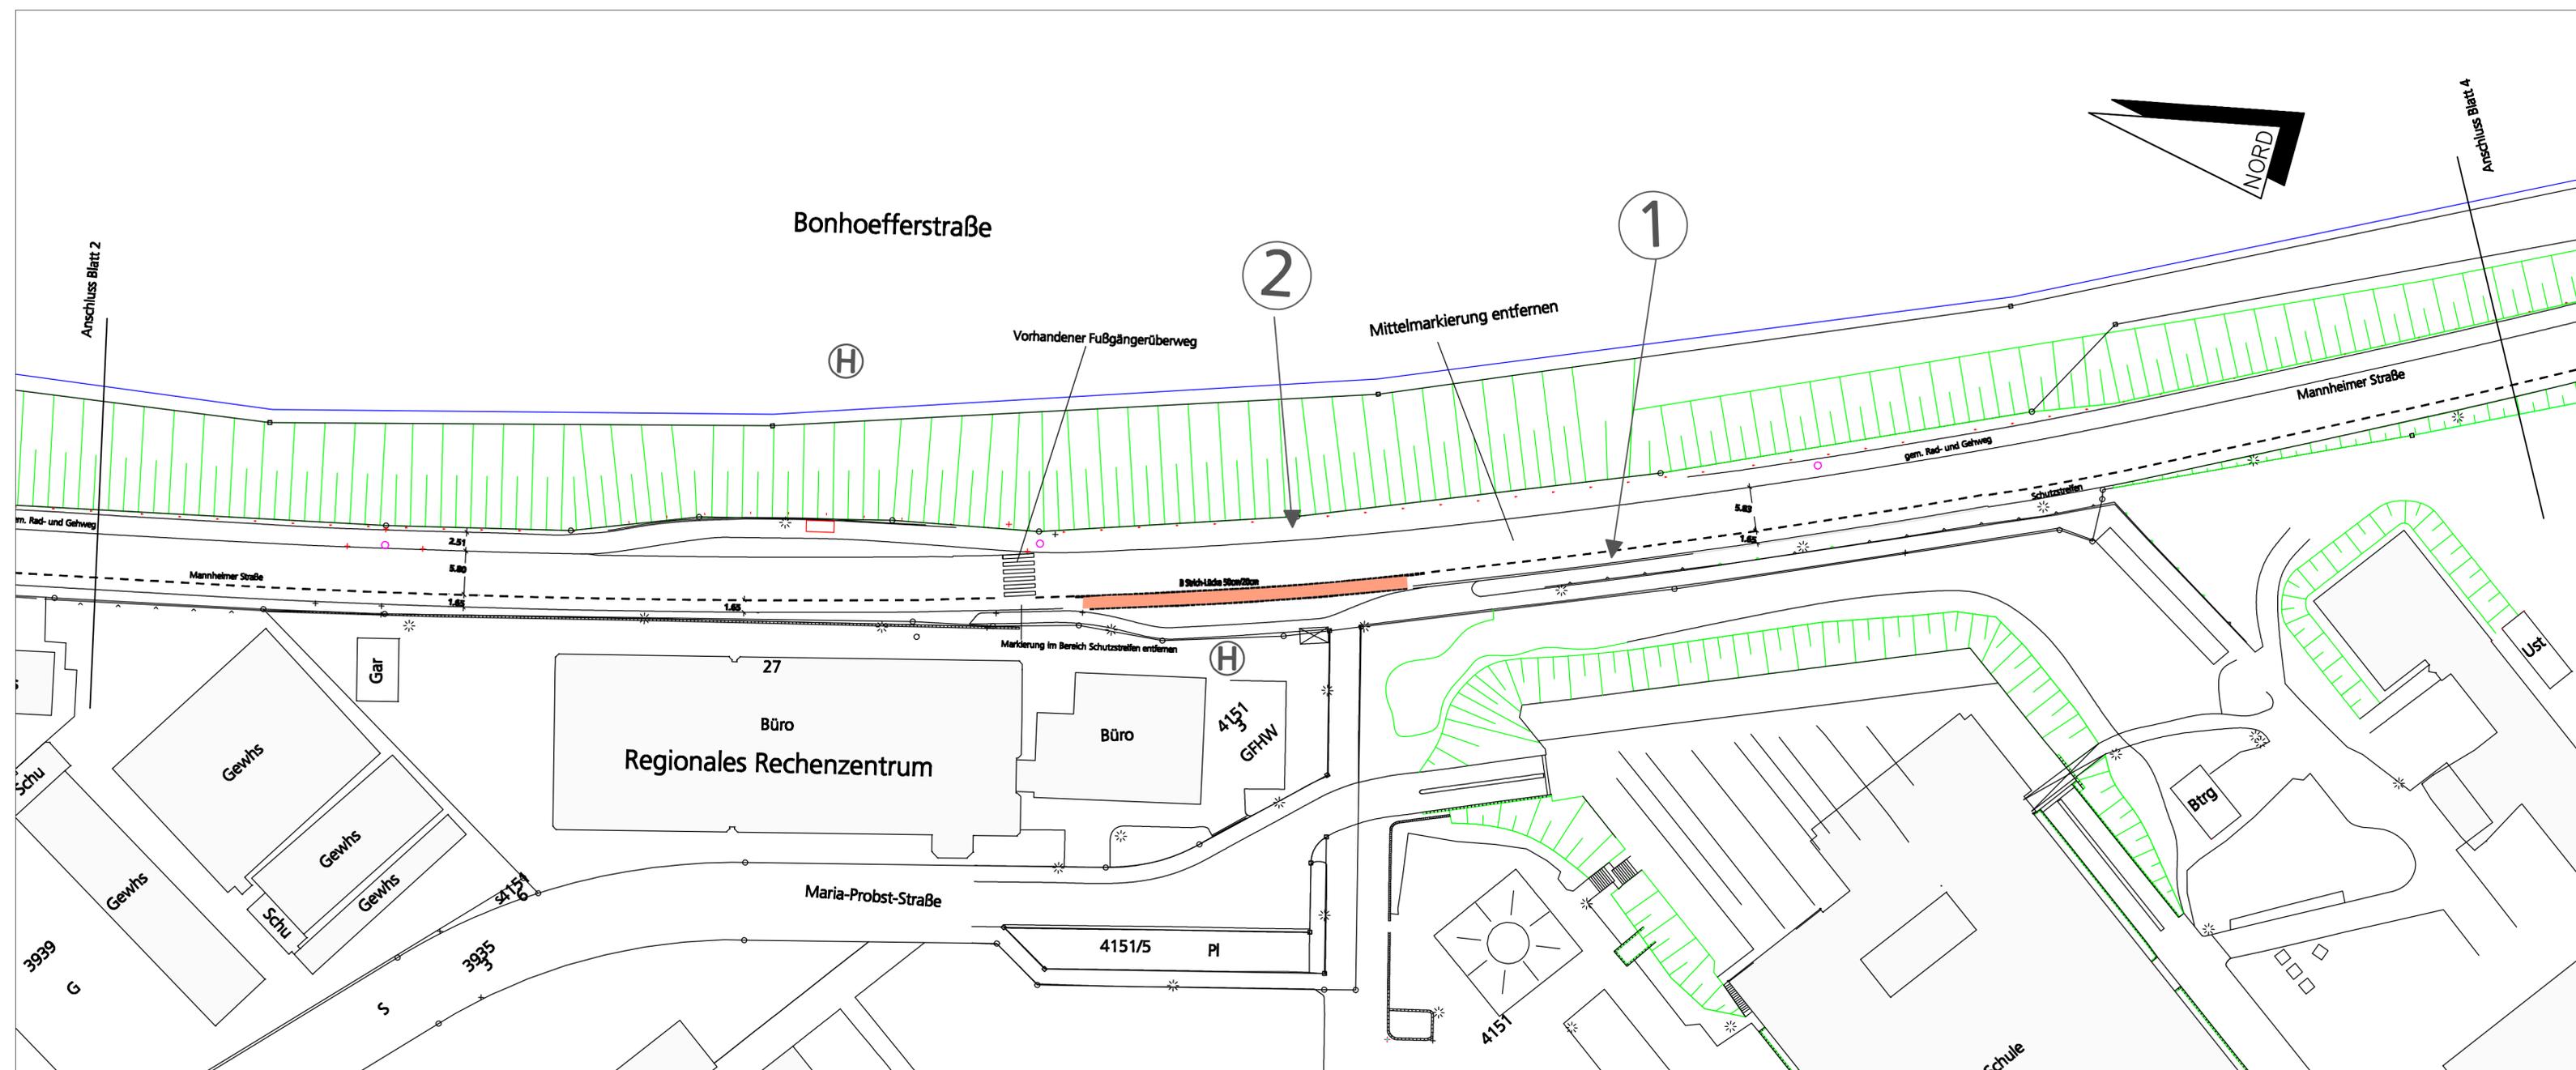

- ① Schutzstreifen an westlichem Fahrbahnrand
- ② Gegenläufigkeit für Radverkehr bleibt erhalten

Projekt:
RVA Mannheimer Straße
Schutzstreifen am westlichem Fahrbahnrand

Planinhalt:
LAGEPLAN Blatt3

Planart:	Zeichnungsnummer:	Stand:	Maßstab:	Plangröße:
VORENTWURF	81.30.08.	Sept. 2010	1:500	887x297
Datum:	Gezeichnet/Bearbeitet:	Datum:	Abteilungsleiter 81.3:	
30.09.10				
Datum:	Abteilungsleiter 81.1:	Datum:	Amtsleiter:	

Stadt Heidelberg | Amt für Verkehrsmanagement