


VERKEHRSPLANUNG WIEBLINGEN

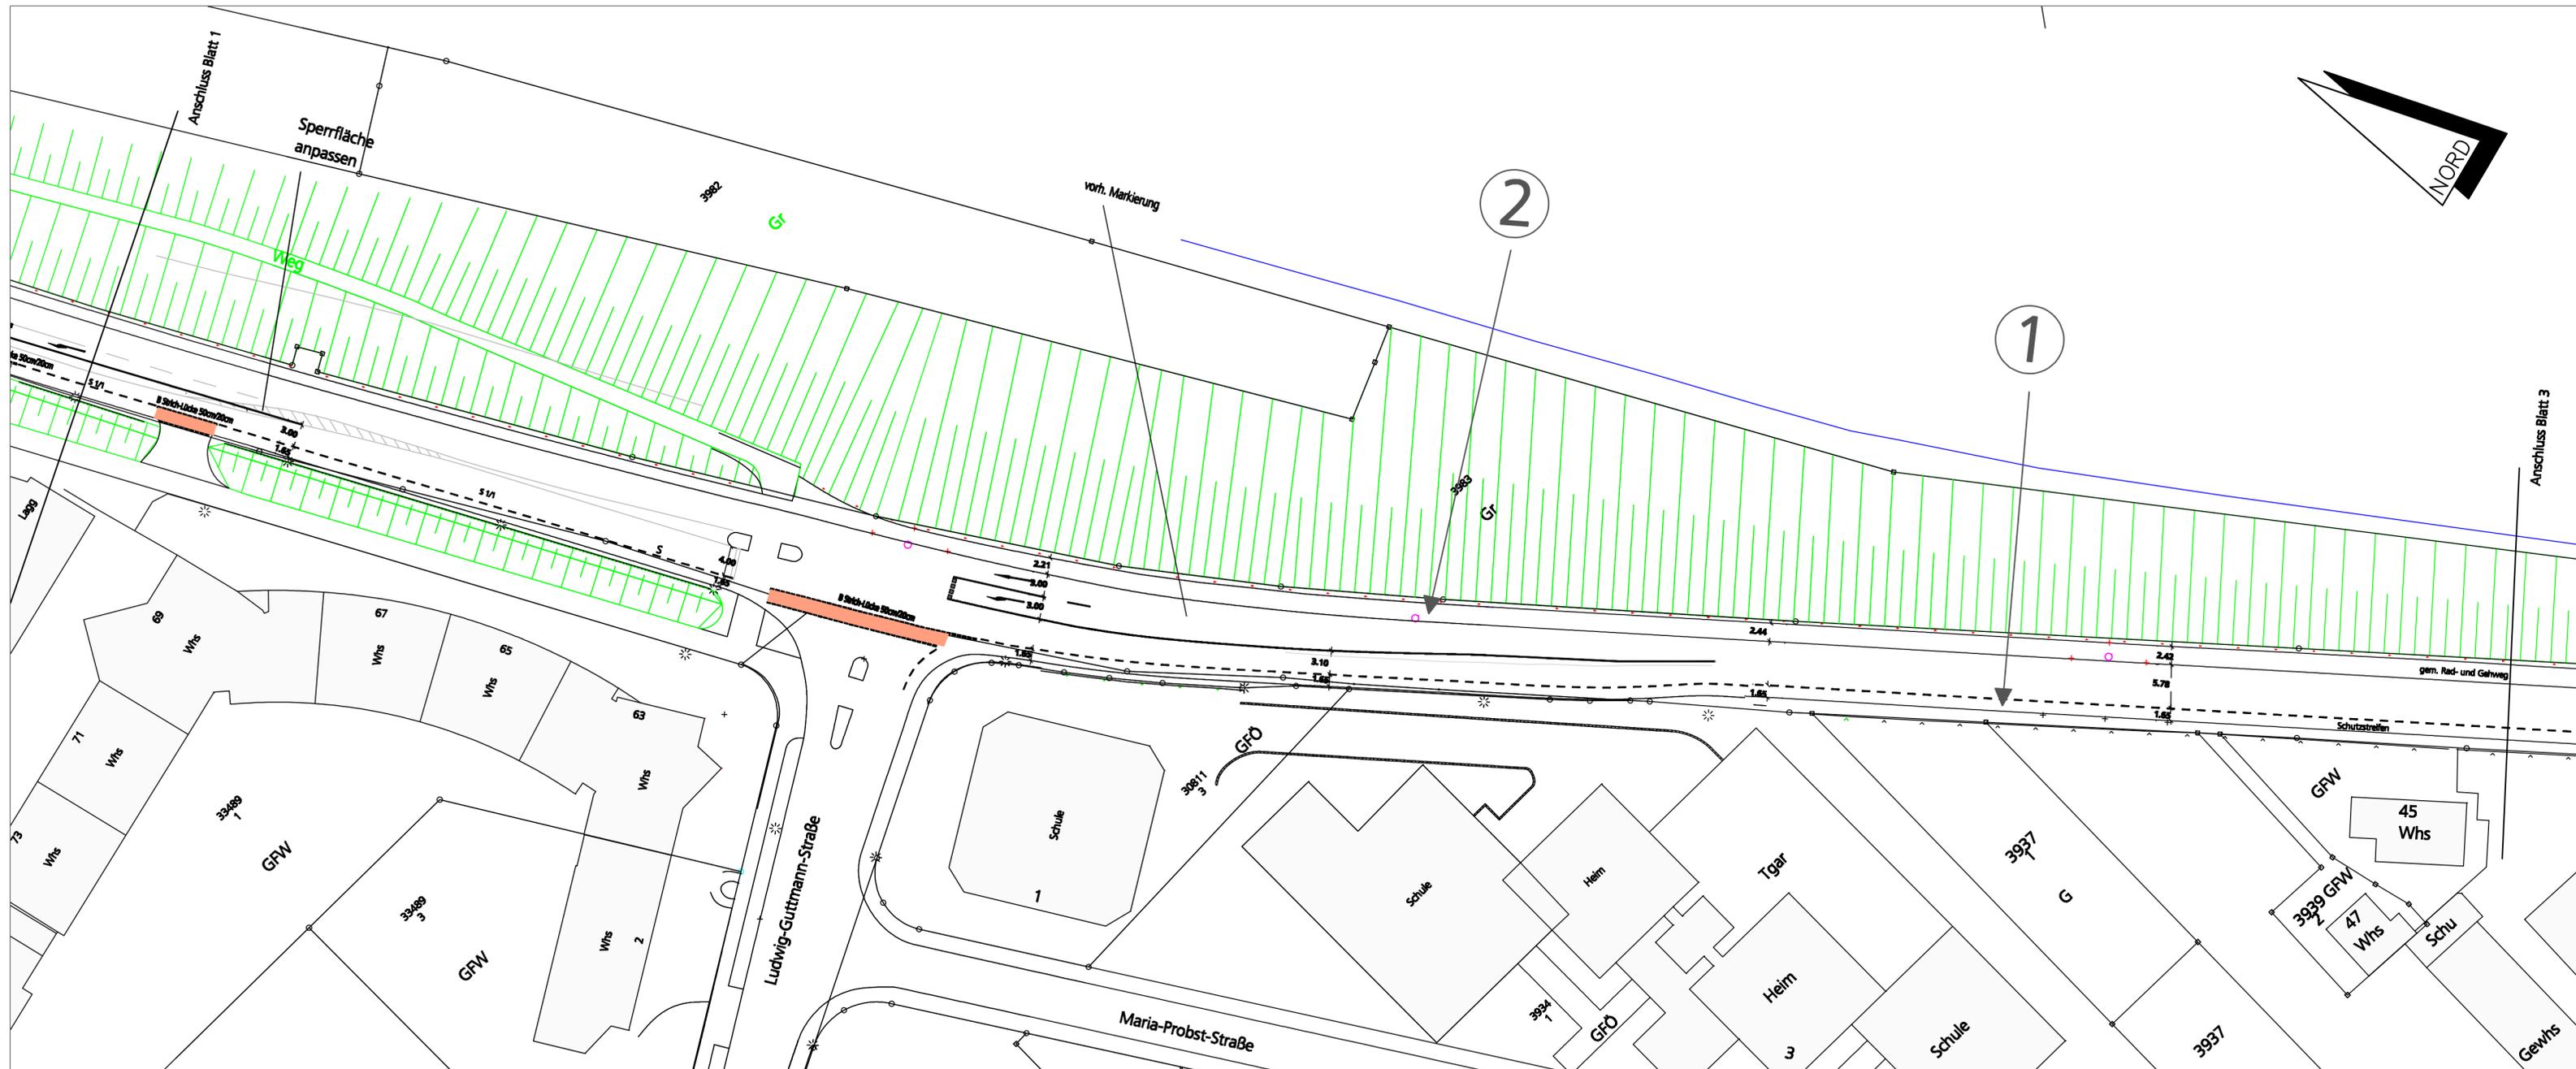

- 1 Schutzstreifen an westlichem Fahrbahnrand
- 2 Gegenläufigkeit für Radverkehr bleibt erhalten

Projekt:				
RVA Mannheimer Straße Schutzstreifen am westlichem Fahrbahnrand				
Planinhalt:				
LAGEPLAN Blatt2				
Planart:	Zeichnungsnummer:	Stand:	Maßstab:	Plangröße:
VORENTWURF	81.30.08.	Sept. 2010	1:500	887x297
Datum:	Gezeichnet/Bearbeitet:	Datum:	Abteilungsleiter 81.3:	
30.09.10				
Datum:	Abteilungsleiter 81.1:	Datum:	Amtsleiter:	
Stadt Heidelberg			Amt für Verkehrsmanagement	