


Anlage A 03 zur Drucksache 0205/2010/IV

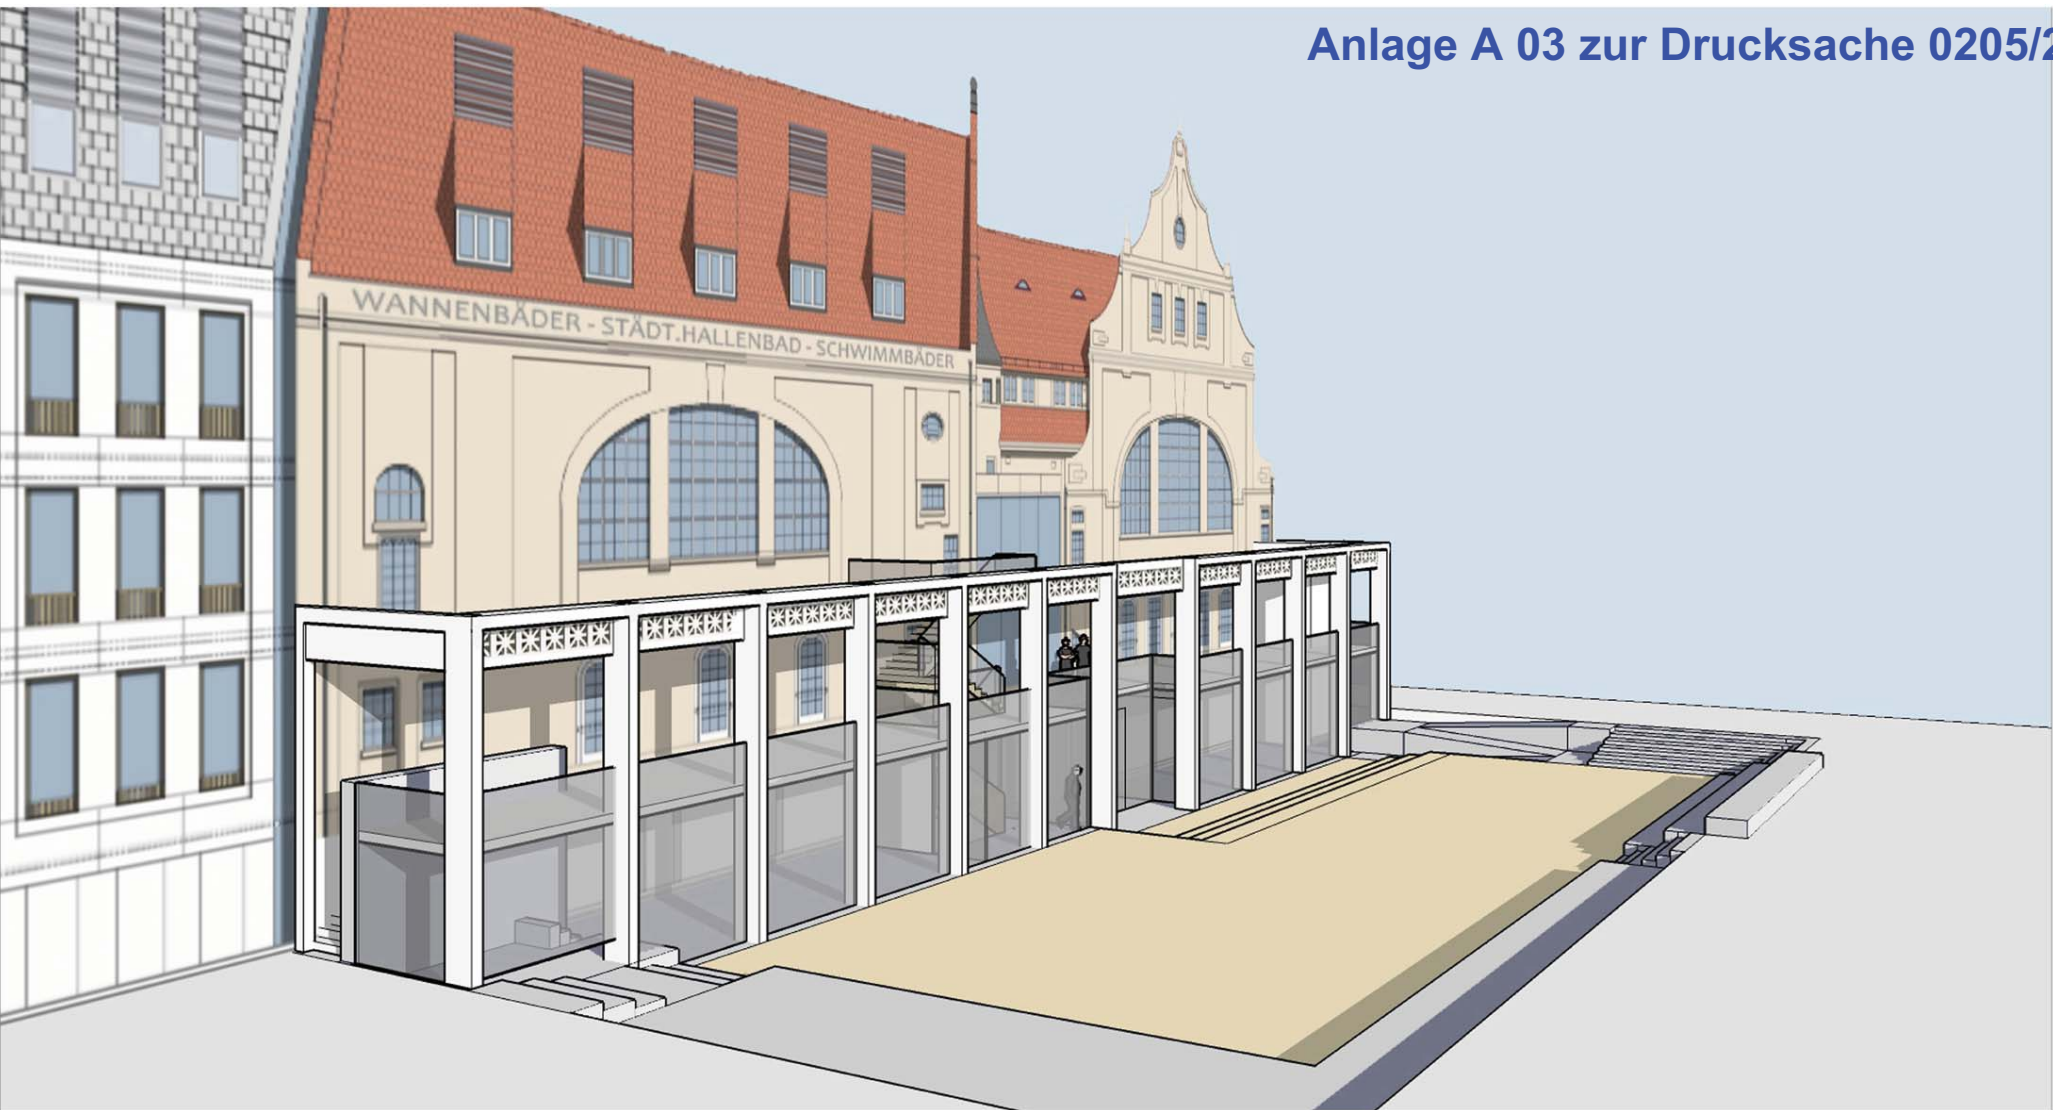

Altes Hallenbad - Markthalle

3D Ansicht Arkade
Blick 01
17.12.2010
M 1:100

H.J. Kraus
Heidelberg

[ssv]architekten
schüler steht vollmann