


Anlage A 04 zur Drucksache 0205/2010/IV

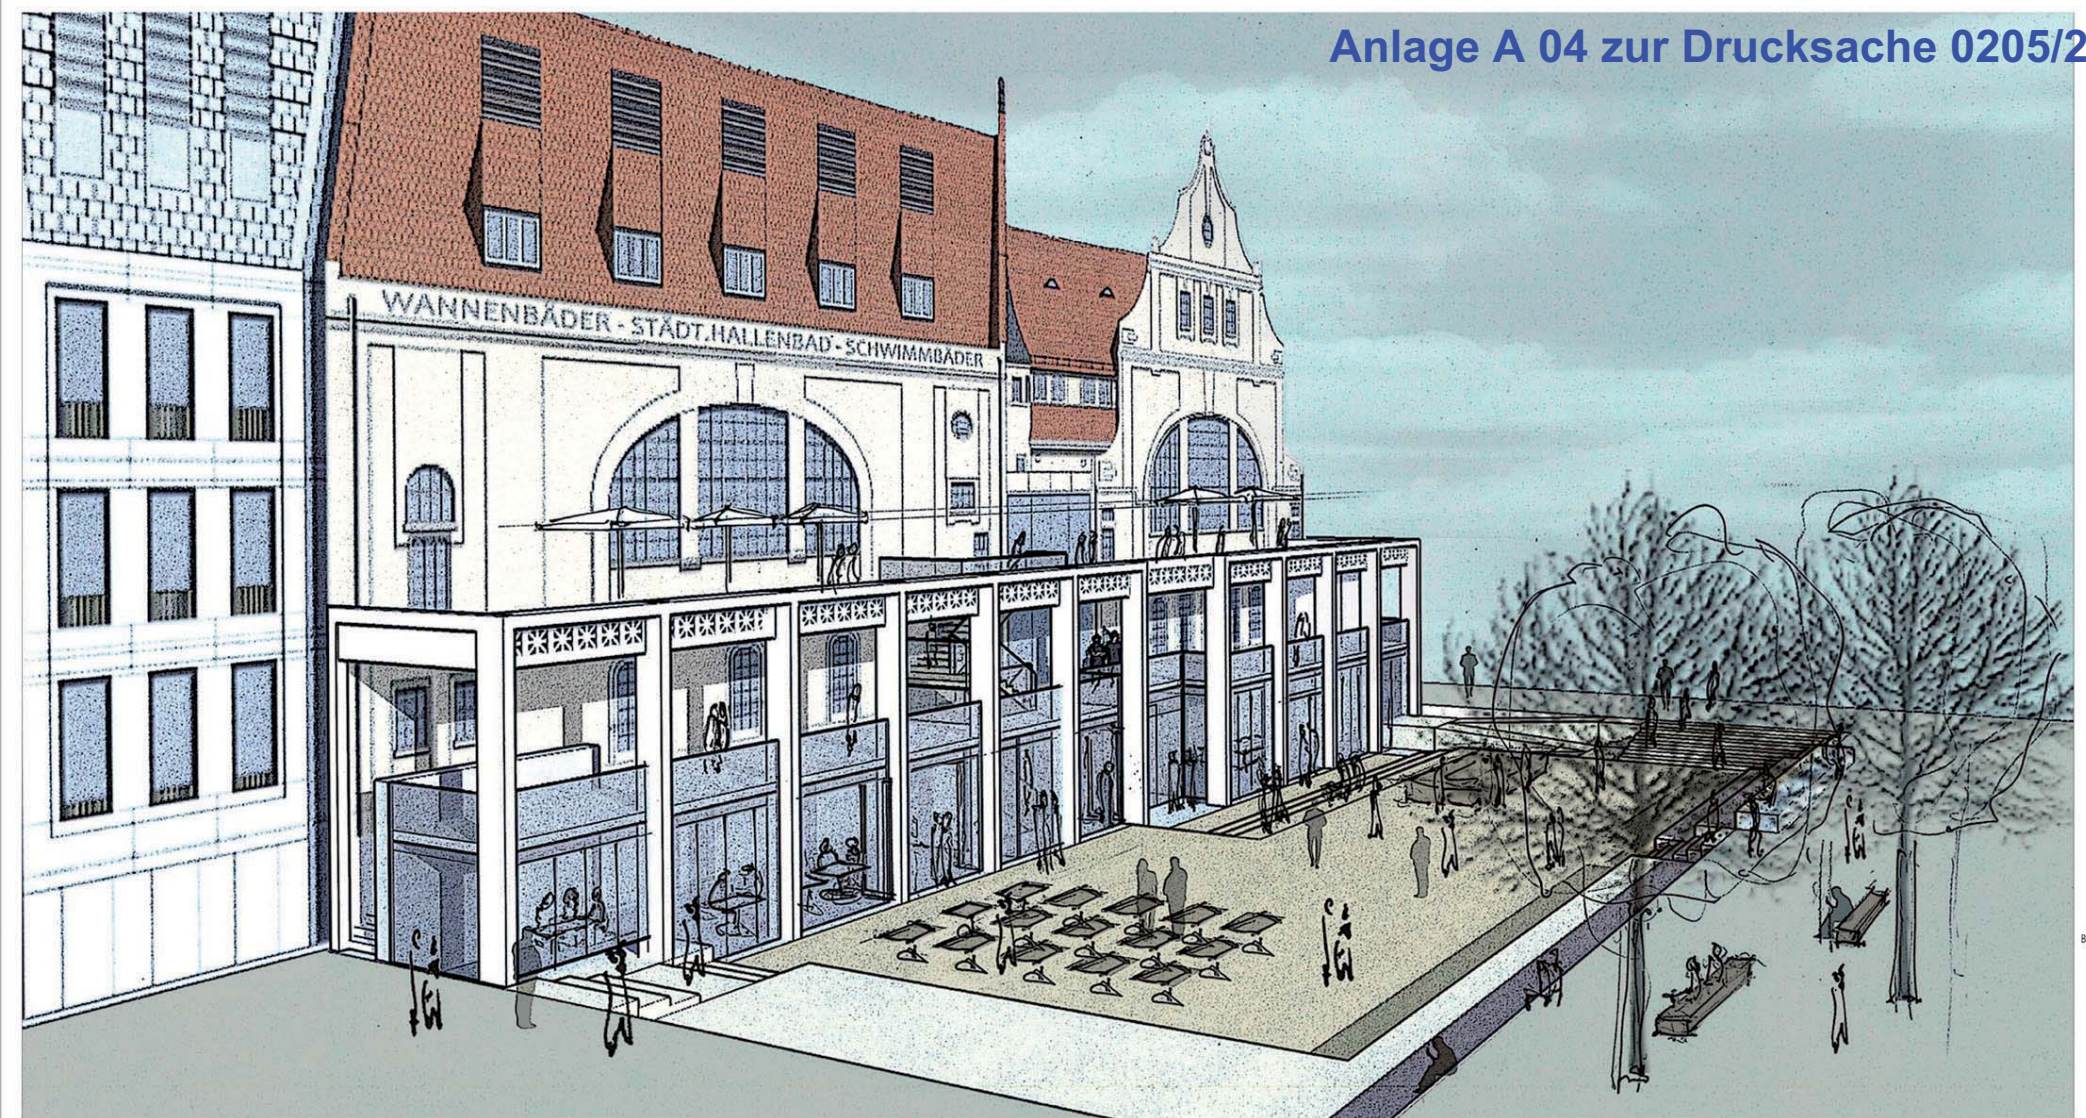

Altes Hallenbad - Markthalle

3D Ansicht Arkade
Blick 01 mit skizzenhafter Möblierung
17.12.2010
M 1:100

H.J. Kraus
Heidelberg

[ssv]architekten
schneider stiftung vollmann