


Altstadtstraßen, Ausbaustandard - Varianten

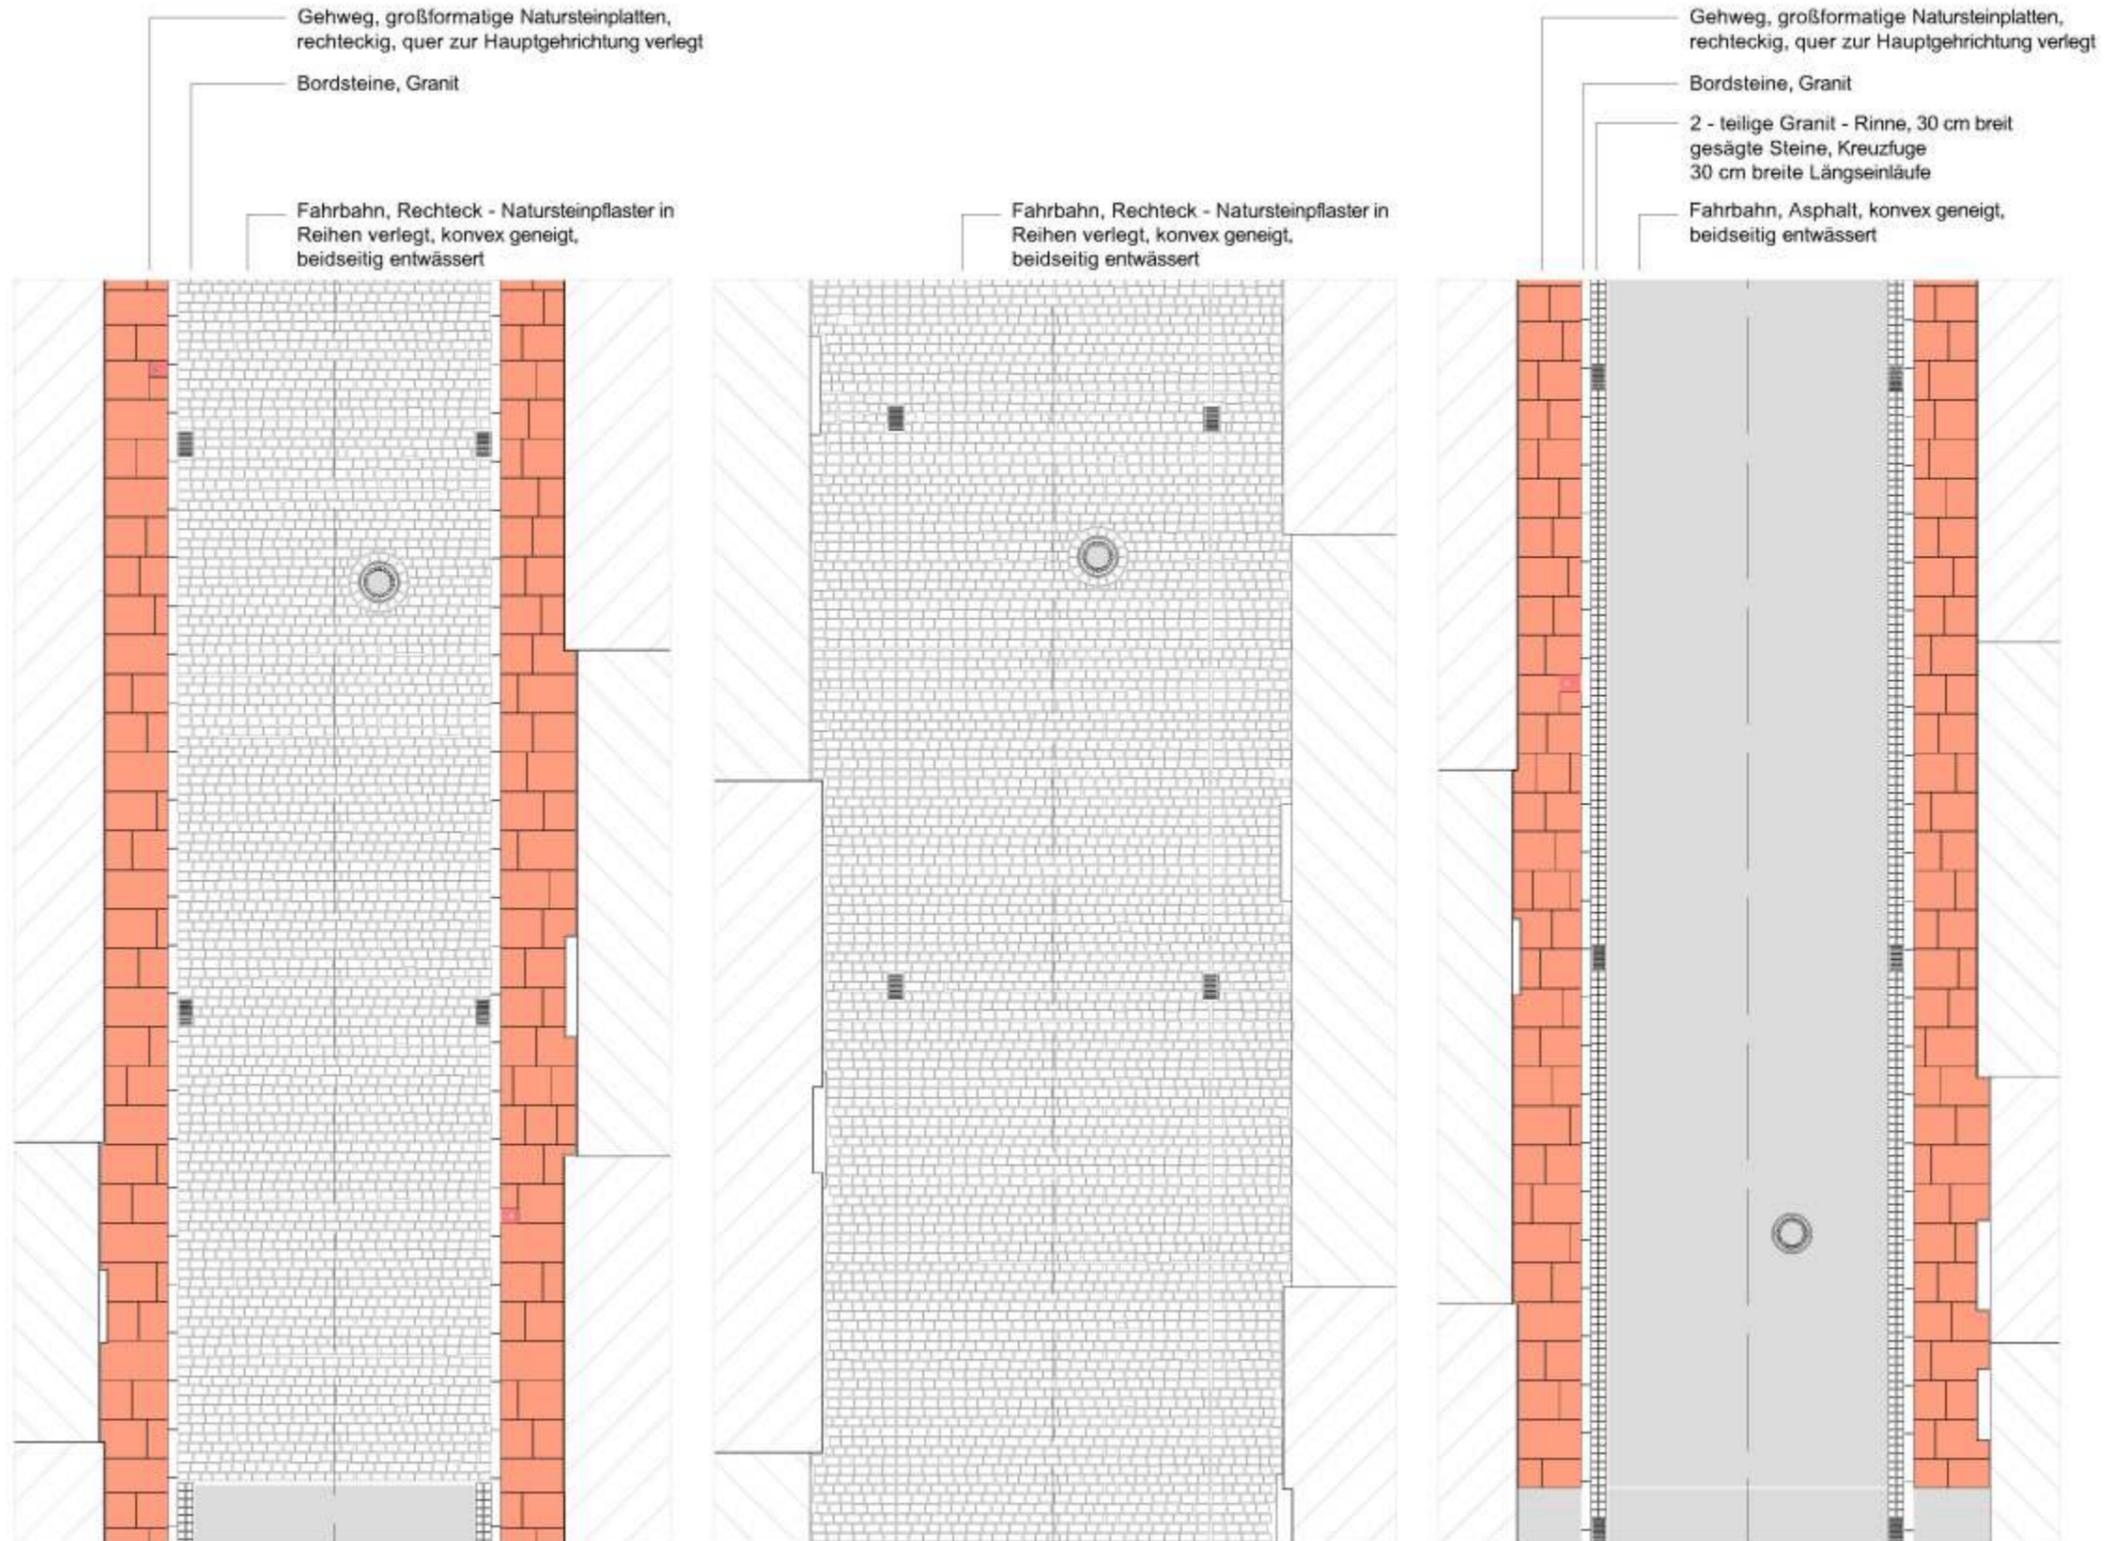

Variante A

Variante B

Variante C